

 




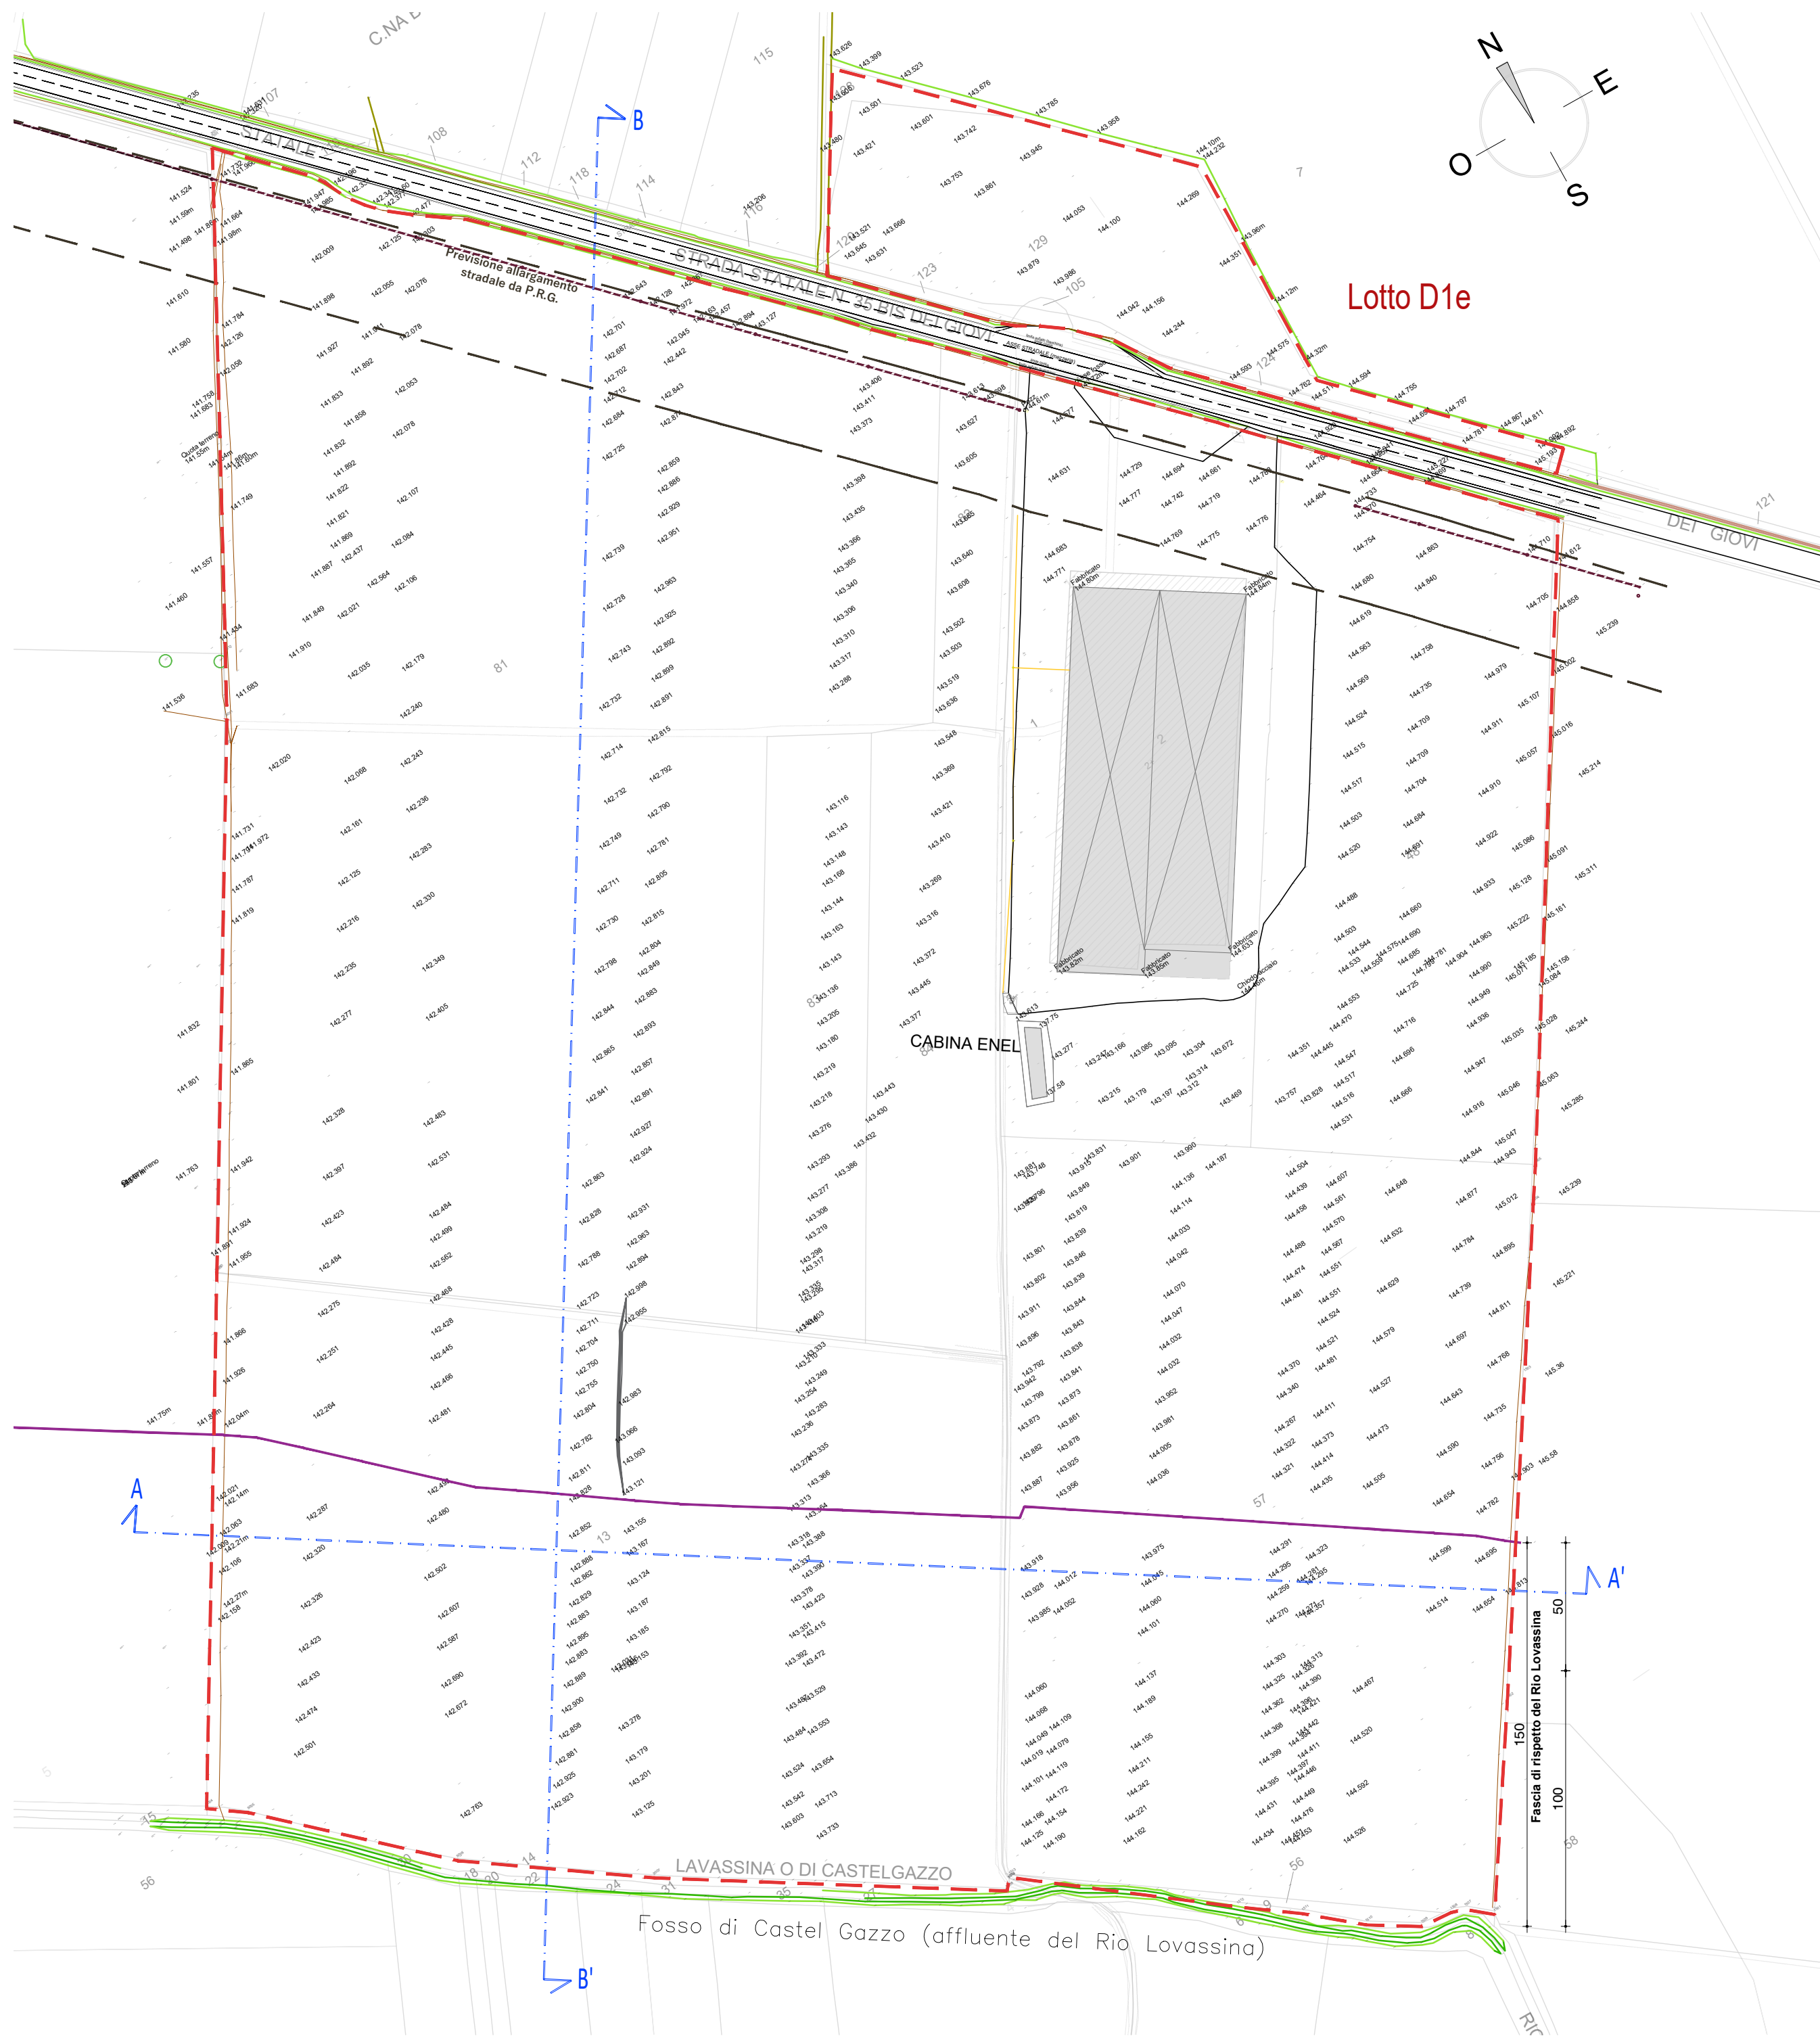


LOTTO D1e - RILIEVO




LEGENDA

- | | |
|---|---|
|  | LOTTO D1e |
|  | EDIFICI ESISTENTI DA DEMOLIRE |
|  | FASCIA DI RISPETTO DEL RIO LOVASSINA |
|  | PREVISIONE ALLARGAMENTO STRADALE DA P.R.G. |
|  | SEZIONI TERRENO |
|  | RETE DISTRIBUZIONE LINEA TELEFONICA ESISTENTE |

SEZIONE A-A'

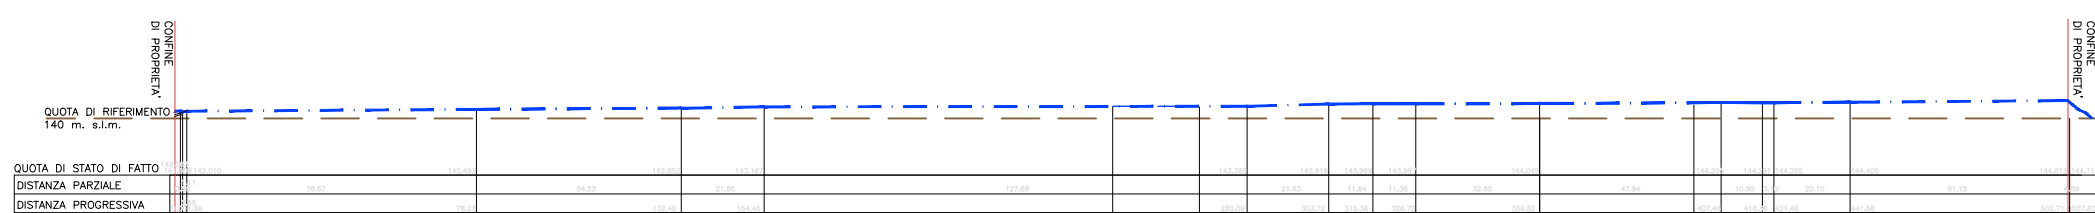

SEZIONE B-B'

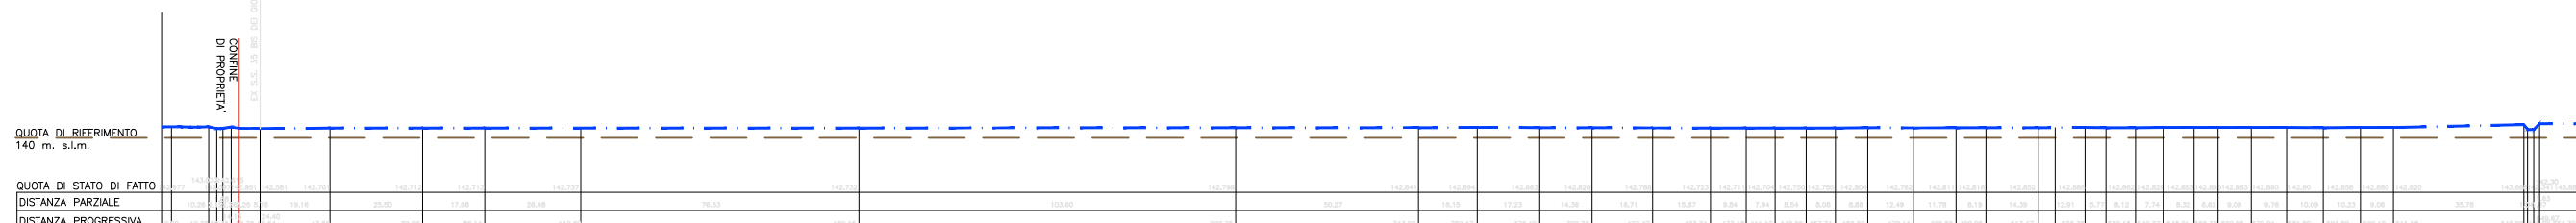

Ing. Massimo Festi
Ordine degli Ingegneri della provincia di Trento
Iscrizione Albo n°21188
Piazza 3 Novembre 7, 38062 Arco (TN)
c.f. FSTMSM75R16H6122
p.iva 01772980221
M +39.338.6223863
massimo@studiofesti.eu
massimo.festi@ingpec.eu

collaboratrice
g. Irene Prezzi



via Michelangelo Buonarroti n°1
25010 San Zeno Naviglio (BS)
tel. 030.2106925 fax. 030.2106926
internet www.faplinvestments.com
e-mail info@fapinvestments.com

progetto

**Sviluppo area industriale "D1e" nel comune di Pozzolo Formigaro
PIANO ESECUTIVO CONVENZIONATO
per realizzazione di fabbricati a destinazione logistica
nei terreni siti sulla Strada Provinciale n.35 bis dei Giovi
Fogli n.7-9-15 part. 81-82-83-84-128-129-13-1-2-48-49-56-57**

STATO DI FATTO
RILIEVO PIANO QUOTATO

6.09.2025

06.24 definitivo scala 1:100

A02