



PLANIMETRIA GENERALE
scala 1:1000

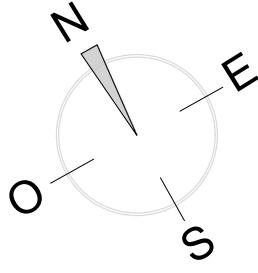


LEGENDA PLANIMETRIA GENERALE

- AREA ESTERNA NON OGGETTO DI INTERVENTO
- AREA STESSA PROPRIETA' NON OGGETTO DI INTERVENTO
- PERIMETRO P.E.C.
- PERIMETRO RECINZIONE
- PREVISIONE ALLARGAMENTO STRADALE DA P.R.G.
- AREA SOGGETTA AD OPERE DI URBANIZZAZIONE
- VERDE PRIVATO – AREA FILTRANTE
- VERDE PUBBLICO OGGETTO DI CESSIONE
- PIAZZALI IN ASFALTO – VIABILITA'
- AREA FILTRANTE
- SUPERFICIE COPERTA EDIFICI
- SUPERFICIE COPERTA GUARDIANIA E LOCALI TECNICI
- PAVIMENTAZIONE INDUSTRIALE IN CALCESTRUZZO
- RETE DISTRIBUZIONE ACQUEDOTTO ESISTENTE GH DN 80mm
- RETE DISTRIBUZIONE NUOVO ACQUEDOTTO GHISA SFEROIDALE GH DN 80mm
- POZZETTI D'ISPEZIONE ACQUEDOTTO dim. interne 50x50x70cm
- COLLETTORE FOGNATURA PUBBLICA ESISTENTE GRES DN 400mm
- NUOVO COLLETTORE FOGNATURA PUBBLICA GRES DN 400mm
- POZZETTI D'ISPEZIONE FOGNATURA dim. interne 100x100cm
- NUOVA RETE DISTRIBUZIONE LINEA TELEFONICA CORRUGATI ENEL 2φ125mm
- POZZETTI D'ISPEZIONE LINEA TELEFONICA dim. interne 50x50x70cm

SEZIONE POSA TIPO FOGNATURA NERA

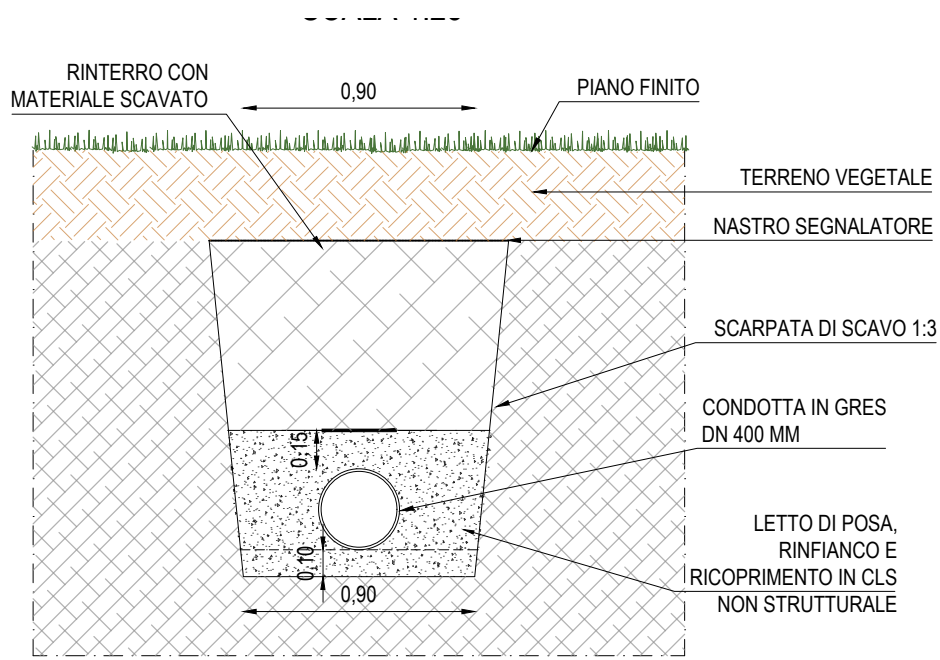

SEZIONE POSA TIPO ACQUEDOTTO

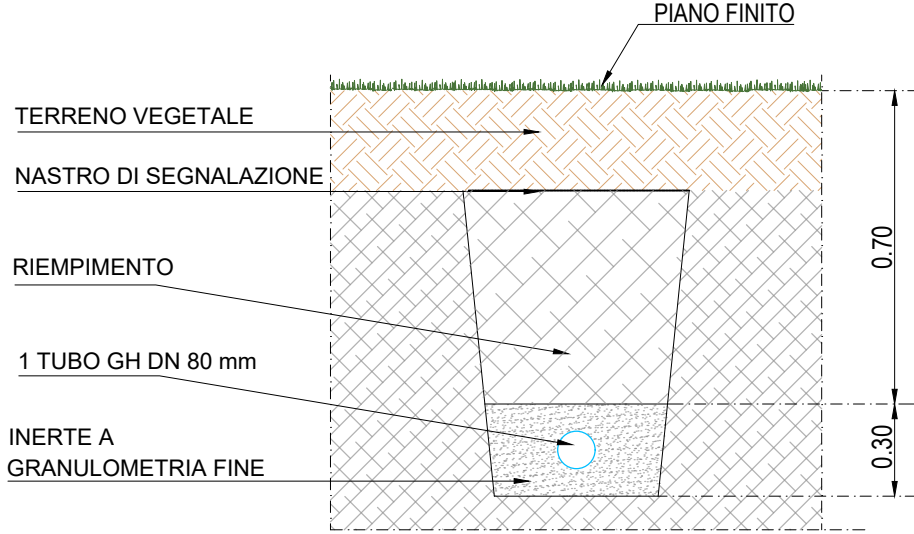

Ing. Massimo Festi
Ordine degli Ingegneri della provincia di Trento
Iscrizione Albo n°2188
Piazza 3 Novembre 7, 38062 Arco (TN)
c.f. FSTMSM75R16H612Z
p.iva 01772980221
M +39.338.8223863
massimo@studiodifesti.eu
massimo.festi@ingpec.eu

collaboratrice
Ing. Irene Prezzi



via Michelangelo Buonarroti n°1
25010 San Zeno Naviglio (BS)
tel. 030.2106925 fax. 030.2106926
internet www.fapinvestments.com
e-mail info@fapinvestments.com

Sviluppo area industriale "D1e" nel comune di Pozzolo Formigaro
PIANO ESECUTIVO CONVENZIONATO
per realizzazione di fabbricati a destinazione logistica
nei terreni siti sulla Strada Provinciale n.35 bis dei Giovi
Fogli n.7-9-15 part. 81-82-83-84-128-129-13-1-2-48-49-56-57

STATO DI PROGETTO
PLANIMETRIA GENERALE CON OPERE DI URBANIZZAZIONE
SCHEMA TRACCIATO FOGNARIO E ACQUEDOTTO

Rev.01 02.12.2025
26.09.2025