



PLANIMETRIA GENERALE
scala 1:2000

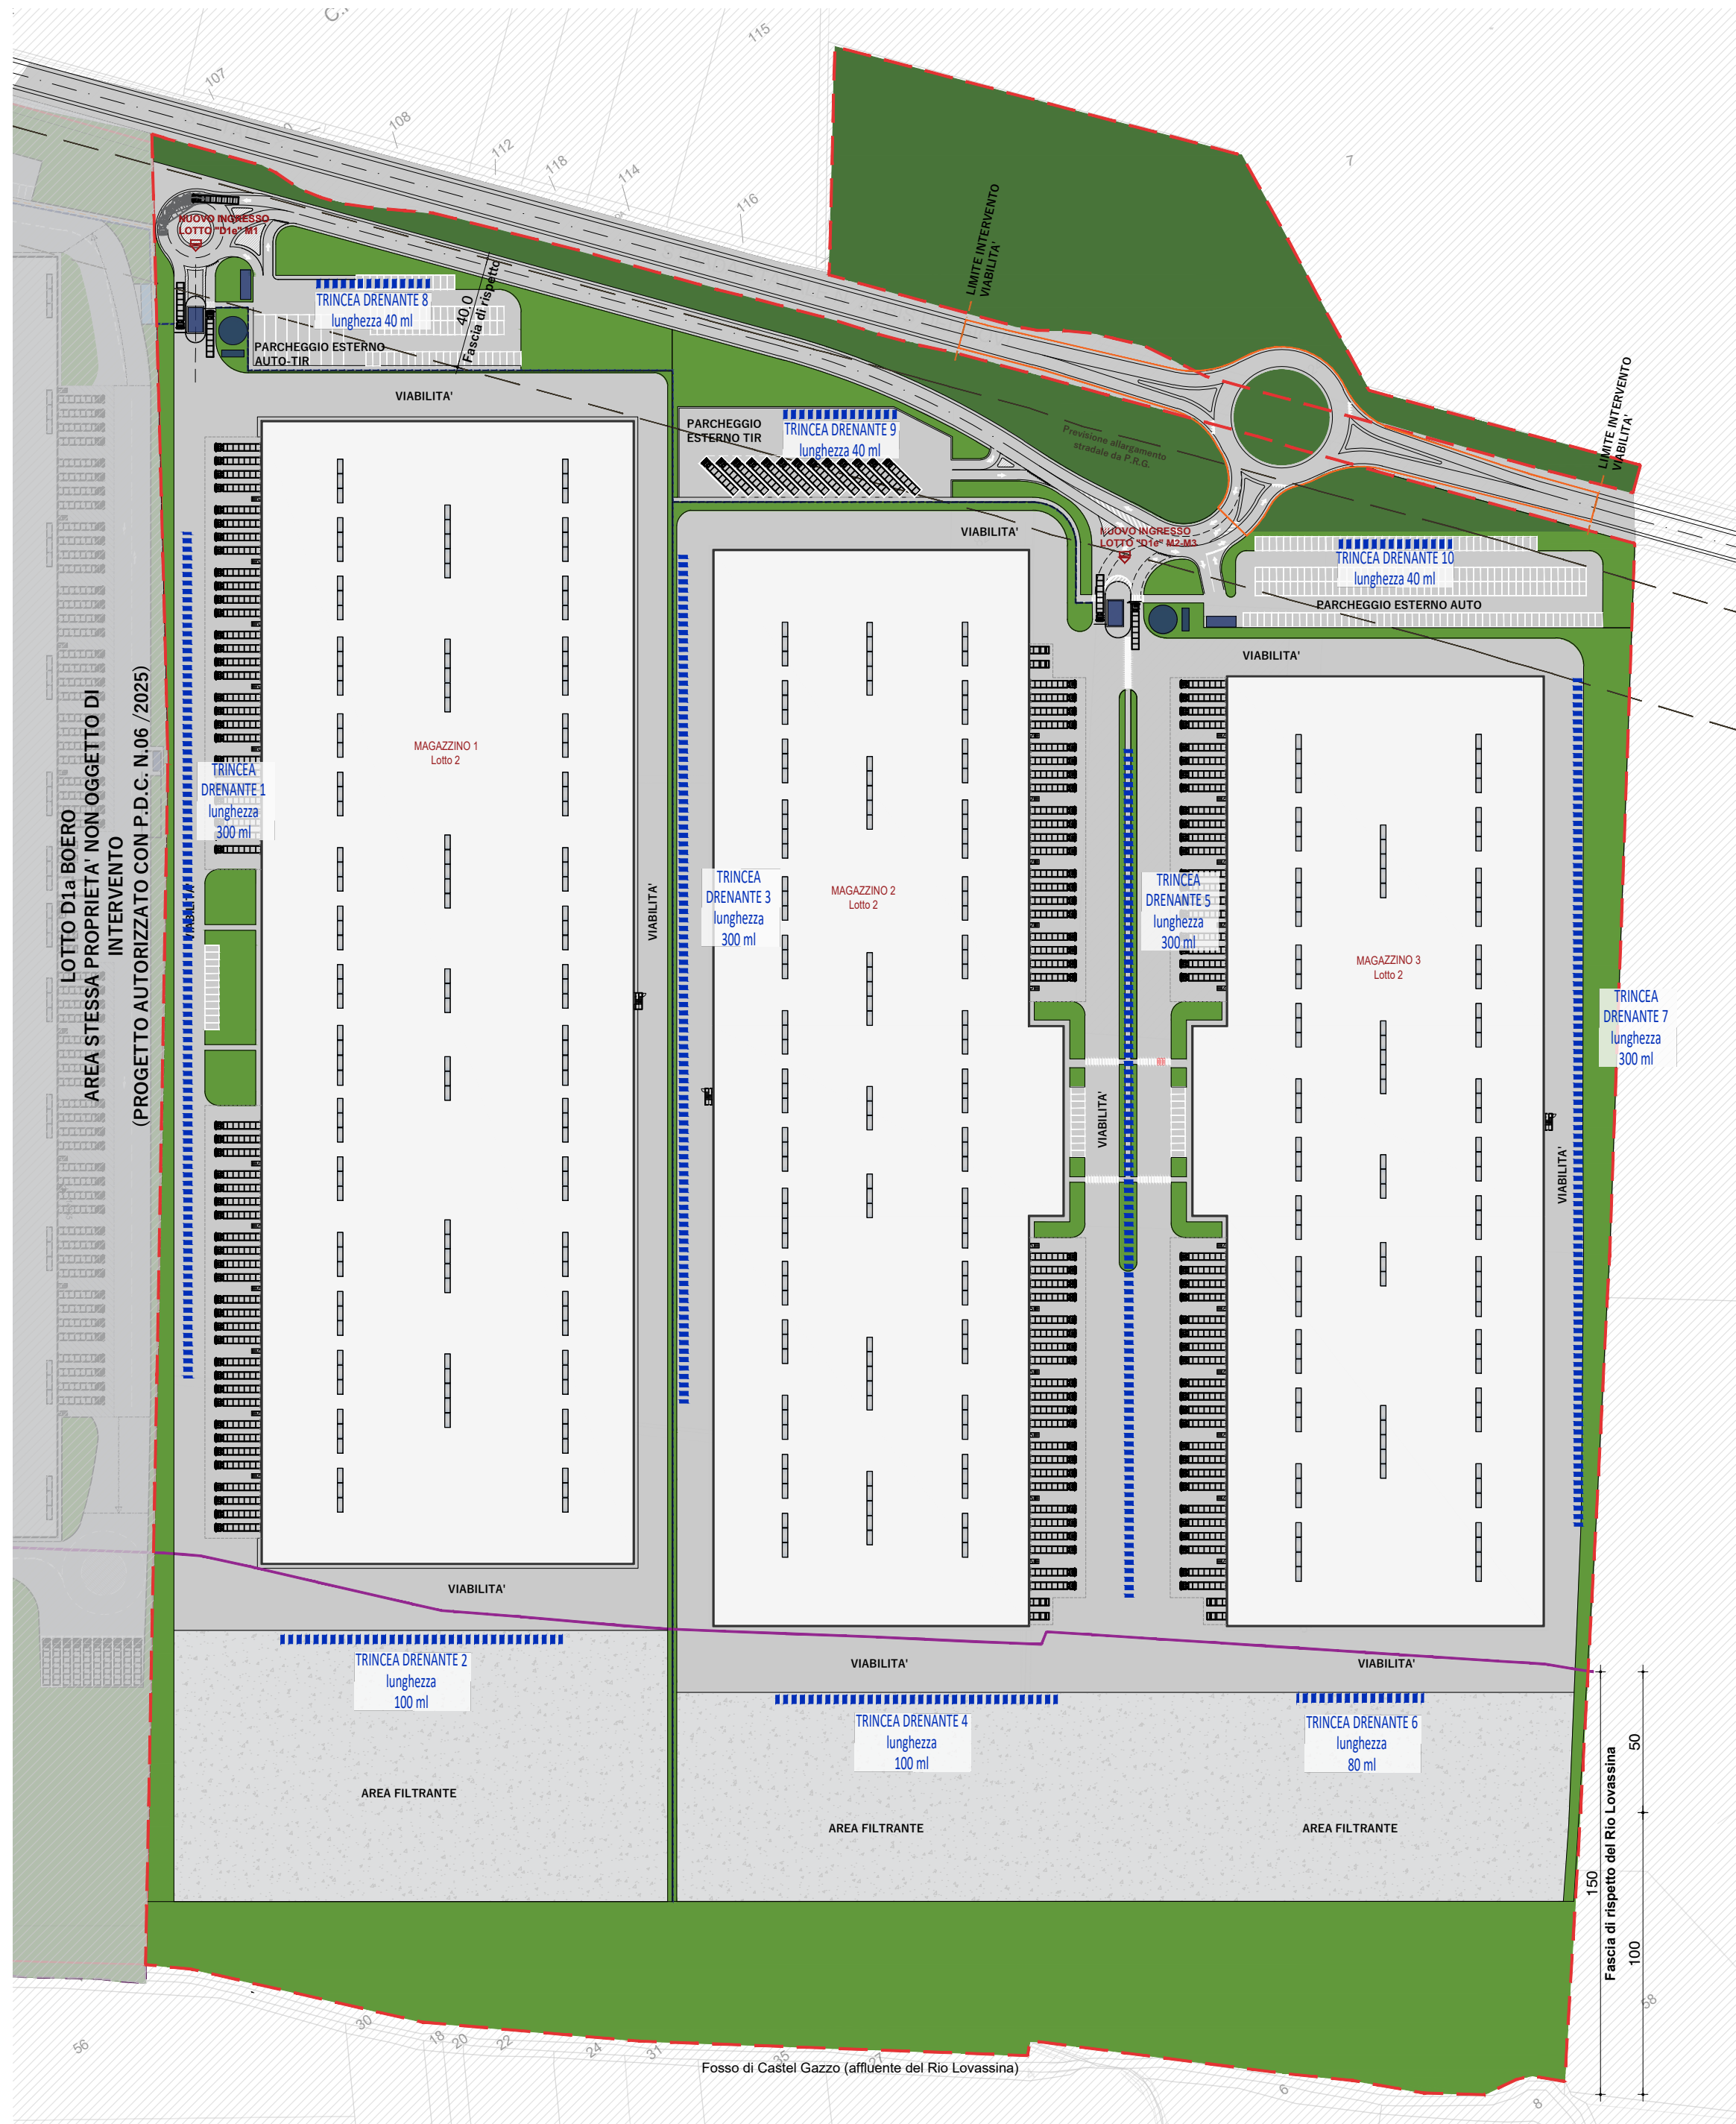

LEGENDA PLANIMETRIA GENERALE


- AREA ESTERNA NON OGGETTO DI INTERVENTO
- AREA STESSA PROPRIETA' NON OGGETTO DI INTERVENTO
- PERIMETRO P.E.C.
- PERIMETRO RECINZIONE
- PREVISIONE ALLARGAMENTO STRADALE DA P.R.G.
- FASCIA DI RISPETTO DEL RIO LOVASSINA
- AREA SOGGETTA AD OPERE DI URBANIZZAZIONE
- VERDE PRIVATO – AREA FILTRANTE
- VERDE PUBBLICO OGGETTO DI CESSIONE
- PIAZZALI IN ASFALTO – VIABILITA'
- AREA FILTRANTE
- SUPERFICIE COPERTA EDIFICI
- SUPERFICIE COPERTA GUARDIANIA E LOCALI TECNICI
- PAVIMENTAZIONE INDUSTRIALE IN CALCESTRUZZO
- TRINCEE DRENANTI PER OPERE PRIVATE (lotto D1e)

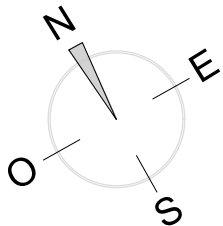

CALCOLO LUNGHEZZA TRINCEA DRENANTE
PER OPERE PRIVATE

TIPOLGIA ELEMENTO	LUNGHEZZE DI PROGETTO	LUNGHEZZA TOTALE	RICHIESTA DA PROGETTO DI INVARIANZA
TRINCEE LOTTO 1 (magazzino 1)	300ml + 100ml + 40ml = 440ml	1.600 ml	1.600 ml
TRINCEE LOTTI 2-3 (magazzini 2 e 3)	300ml + 100ml + 300ml + 80ml + 300ml + 40ml + 40ml = 1.160ml		

DETTAGLIO SEZIONE TIPO TRINCEA DRENANTE

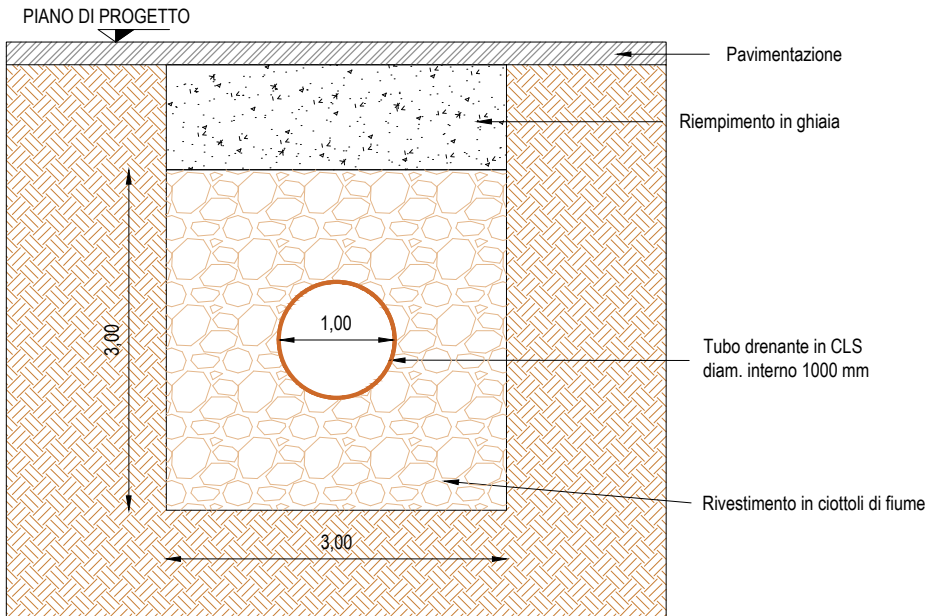

Ing. Massimo Festi
Ordine degli Ingegneri della provincia di Trento
Iscrizione Albo n°2188
Piazza 3 Novembre 7, 38062 Arco (TN)
c.f. FSTMSM75R16H6122
p.iva 01772980221
M +39.338.8223863
massimo.festi@studiodfesti.eu
massimo.festi@ingpec.eu

collaboratore
Ing. Irene Prezzi

committente
investments s.r.l.

via Michelangelo Buonarroti n°1
25010 San Zeno Naviglio (BS)
tel. 030.2106925 fax. 030.2106926
internet www.fapinvestments.com
e-mail info@fapinvestments.com

progetto
Sviluppo area industriale "D1e" nel comune di Pozzolo Formigaro
PIANO ESECUTIVO CONVENZIONATO
per realizzazione di fabbricati a destinazione logistica
nei terreni siti sulla Strada Provinciale n.35 bis del Giovi
Fogli n.7-9-15 part. 81-82-83-84-128-129-13-1-2-48-49-56-57

STATO DI PROGETTO
PLANIMETRIA SMALTIMENTO ACQUE METEORICHE