



LOTTO D1e - MAGAZZINO 2 - SEZIONI TIPO

SEZIONE LONGITUDINALE A-A'

 

SEZIONE TRASVERSALE B-B'

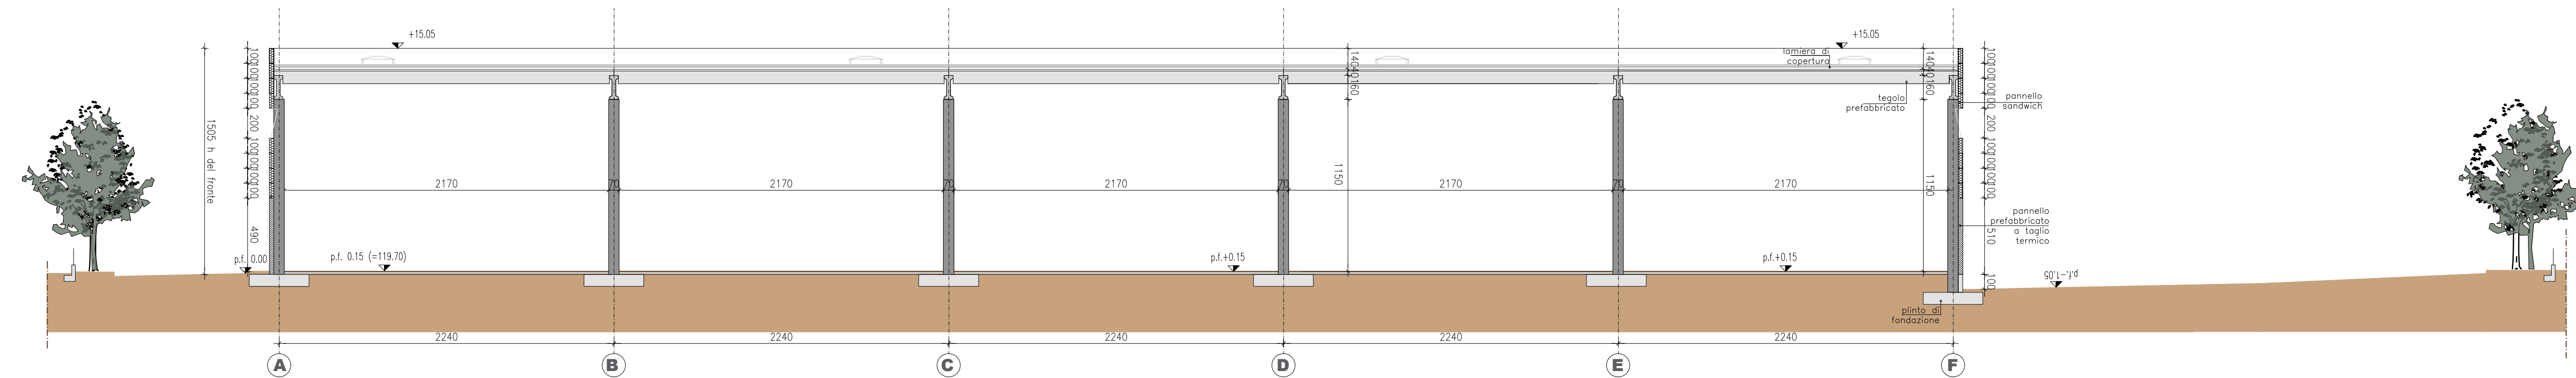

Ing. Massimo Festi
Ordine degli Ingegneri della provincia di Trento
Iscrizione Albo n°2108
Piazza 3 Novembre 7, 38052 Arco (TN)
c.f. FSTMSA75R16H6122
p.va 0172986921
M +39.338.8223663
massimo.festi@ingpec.eu
maximo.festi@ingpec.eu

collaboratore
Ing. Irene Prezzi
collaboratore



via Michelangelo Buonarroti n°1
20010 San Zeno Naviglio (BS)
tel. 030.210852 fax. 030.210850
internet www.fapinvestments.com
e-mail info@fapinvestments.com

progetto
Sviluppo area industriale "D1e" nel comune di Pozzolo Formigaro
PIANO ESECUTIVO CONVENZIONATO
per realizzazione di fabbricati a destinazione logistica
nei terreni siti sulla Strada Provinciale n.35 bis del Giovi
Fogli n.7-9-15 part. 81-82-83-84-128-129-13-1-2-48-49-56-57

STATO DI PROGETTO
SEZIONI TIPO

26.09.2025

06.24 definitivo scala 1:100

A07