


LEGENDA

OPERE OGGETTO DEL PEC

OPERE VIARIE IN PROGETTO

VERDE NEL PROGETTO DELLA VIABILITÀ PUBBLICA IN CESSIONE

LIMITE DEL PEC

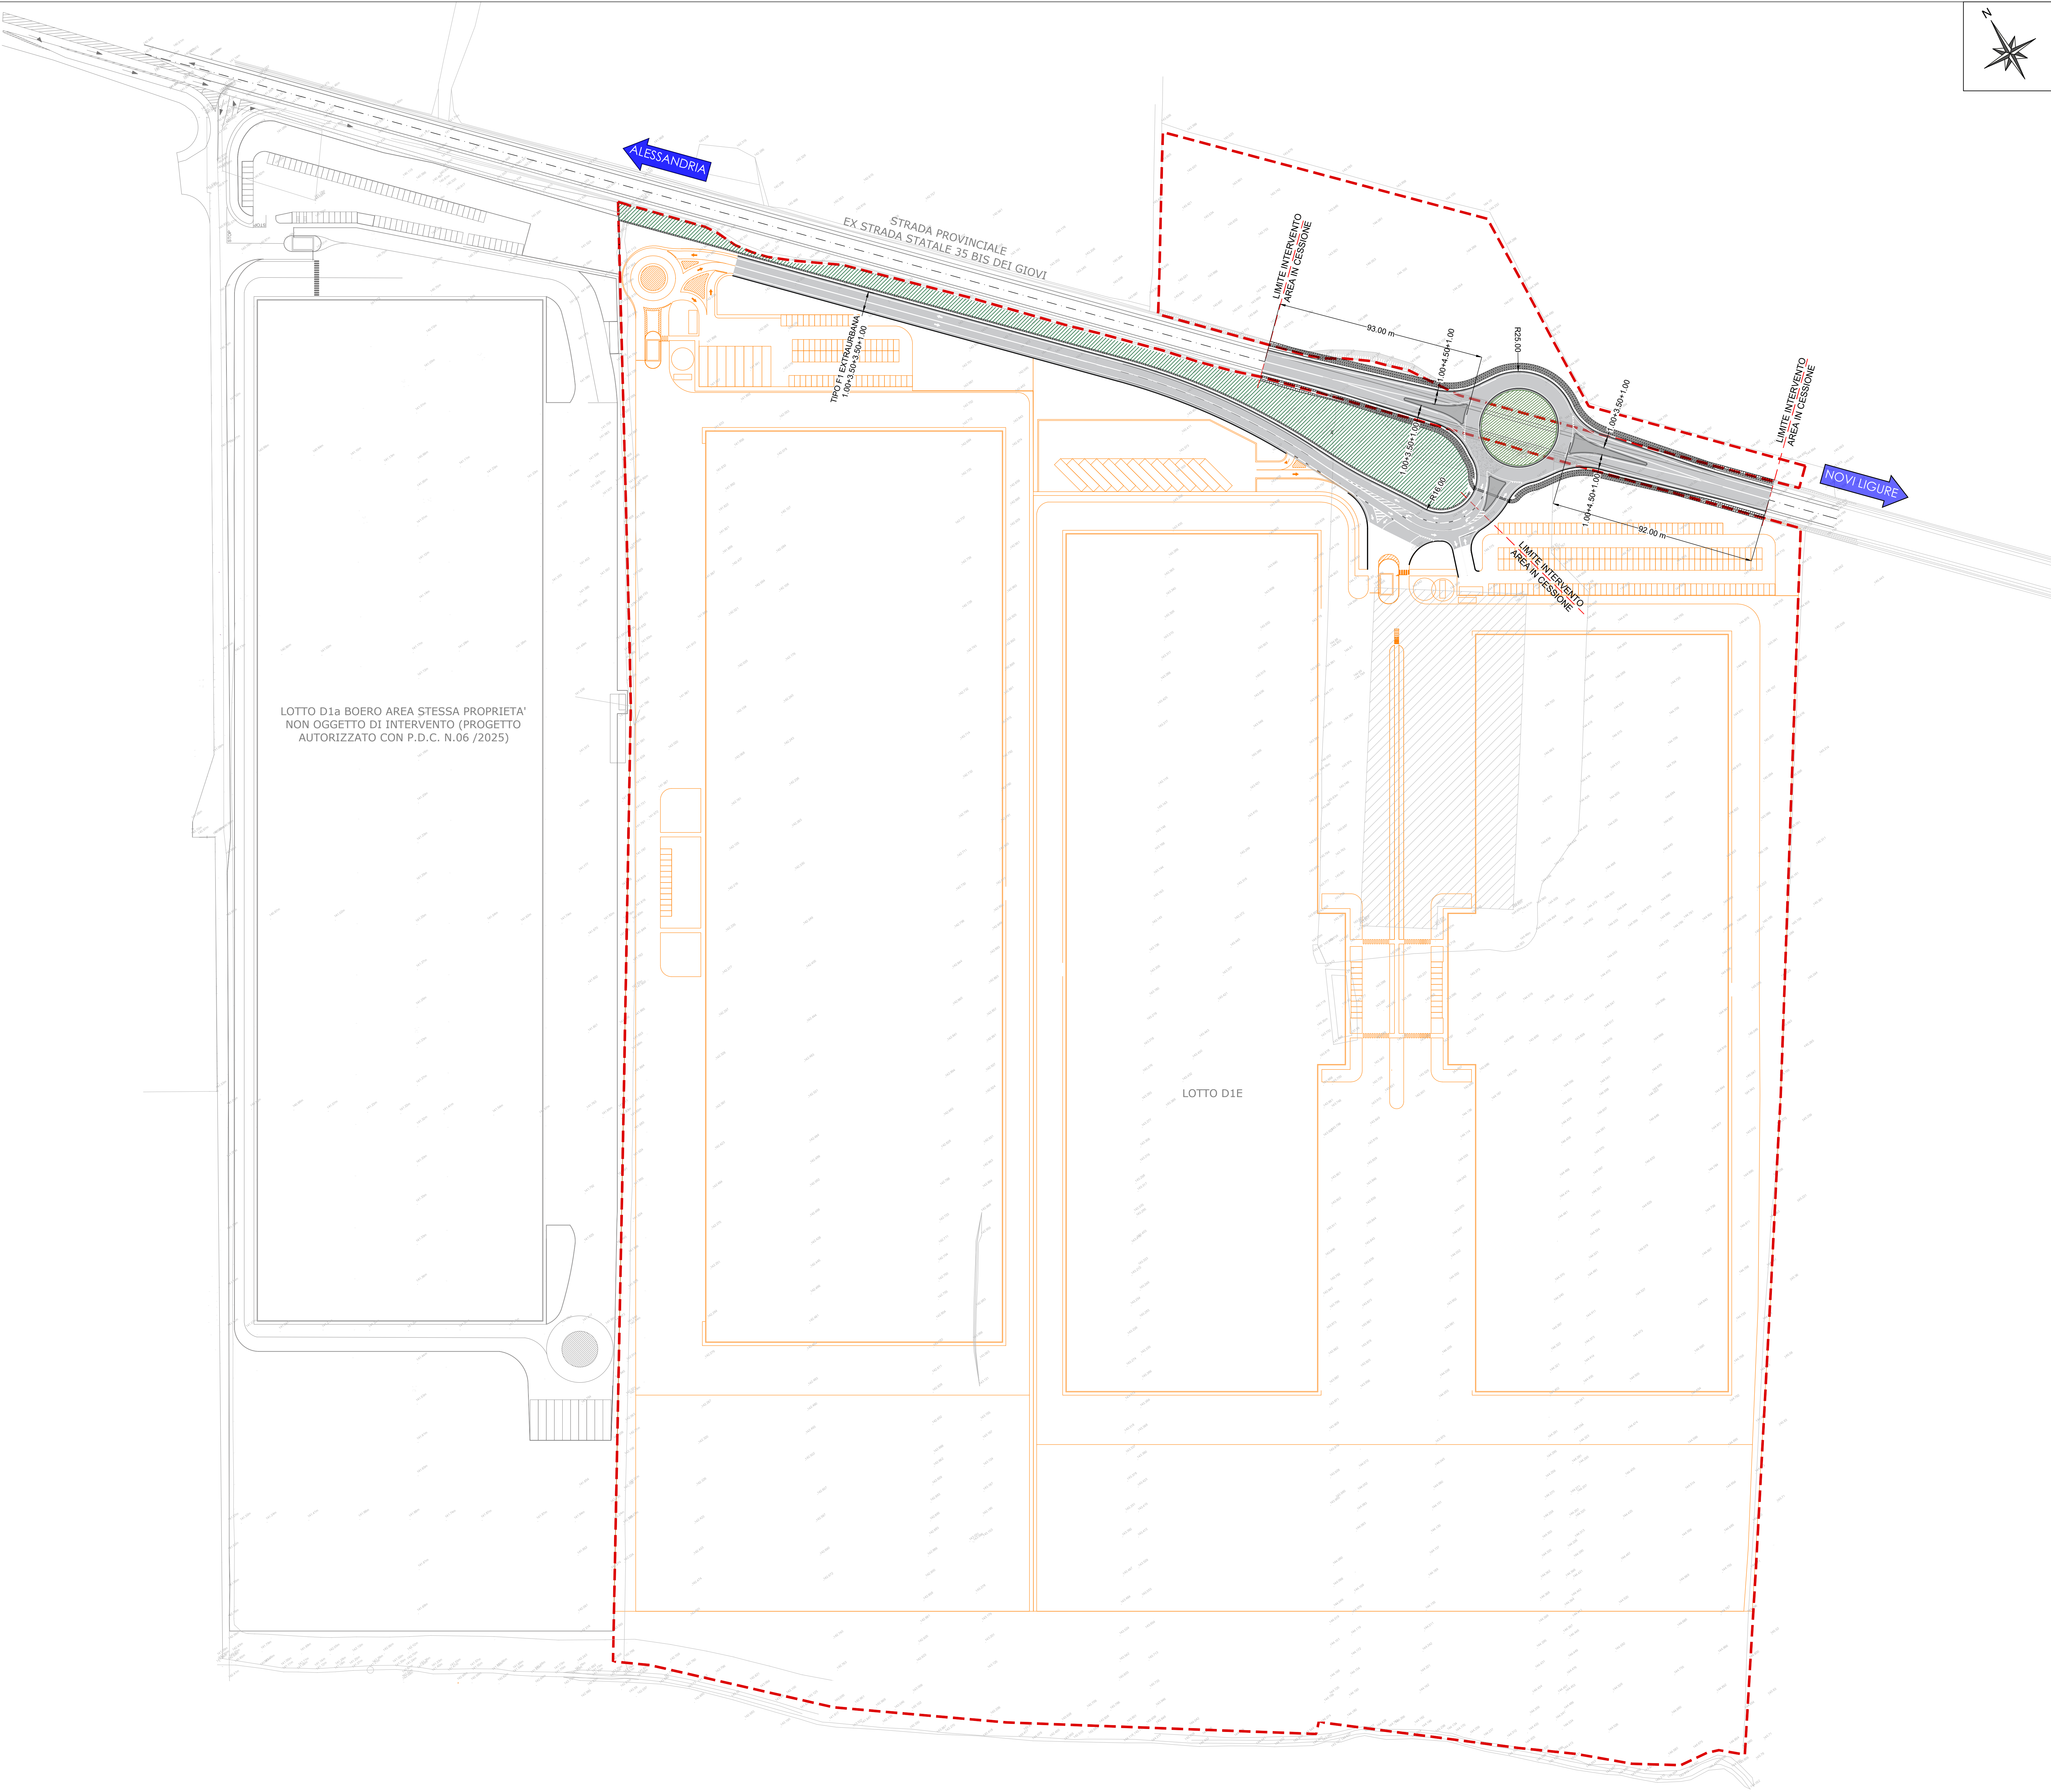

COMUNE DI POZZOLO FORMIGARO
PROVINCIA DI ALESSANDRIA

PROGETTO DELLA VIABILITA' DI ACCESSO SULLA SP 35bis
A SERVIZIO DELL'AREA PRODUTTIVA D1E
NEL COMUNE DI POZZOLO FORMIGARO

PROGETTO DEFINITIVO

Titolo elaborato :
ELABORATI PROGETTUALI
Planimetria di inquadramento

Disegno :
B.01

| | | |
|----------------|---|---|
| Scale : 1:1000 | Data : Novembre 2025 | App.to : 01 |
| 01 | Revisione progettuale | PS PS 11/25 MT MT 11/25 |
| 0 | Prima emissione | PS PS 10/25 MT MT 10/25 MT MT 10/25 |
| REV. | DESCRIZIONE | Nome Firma Data Nome Firma Data Nome Firma Data |
| | REDAZIONE | VERIFICA |
| COMMITTENTE: | PROGETTISTA: M2P s.r.l. Viale Montegrappa 49 Vignone 12025 | |