


PLANIMETRIA GENERALE

scala 1:1000

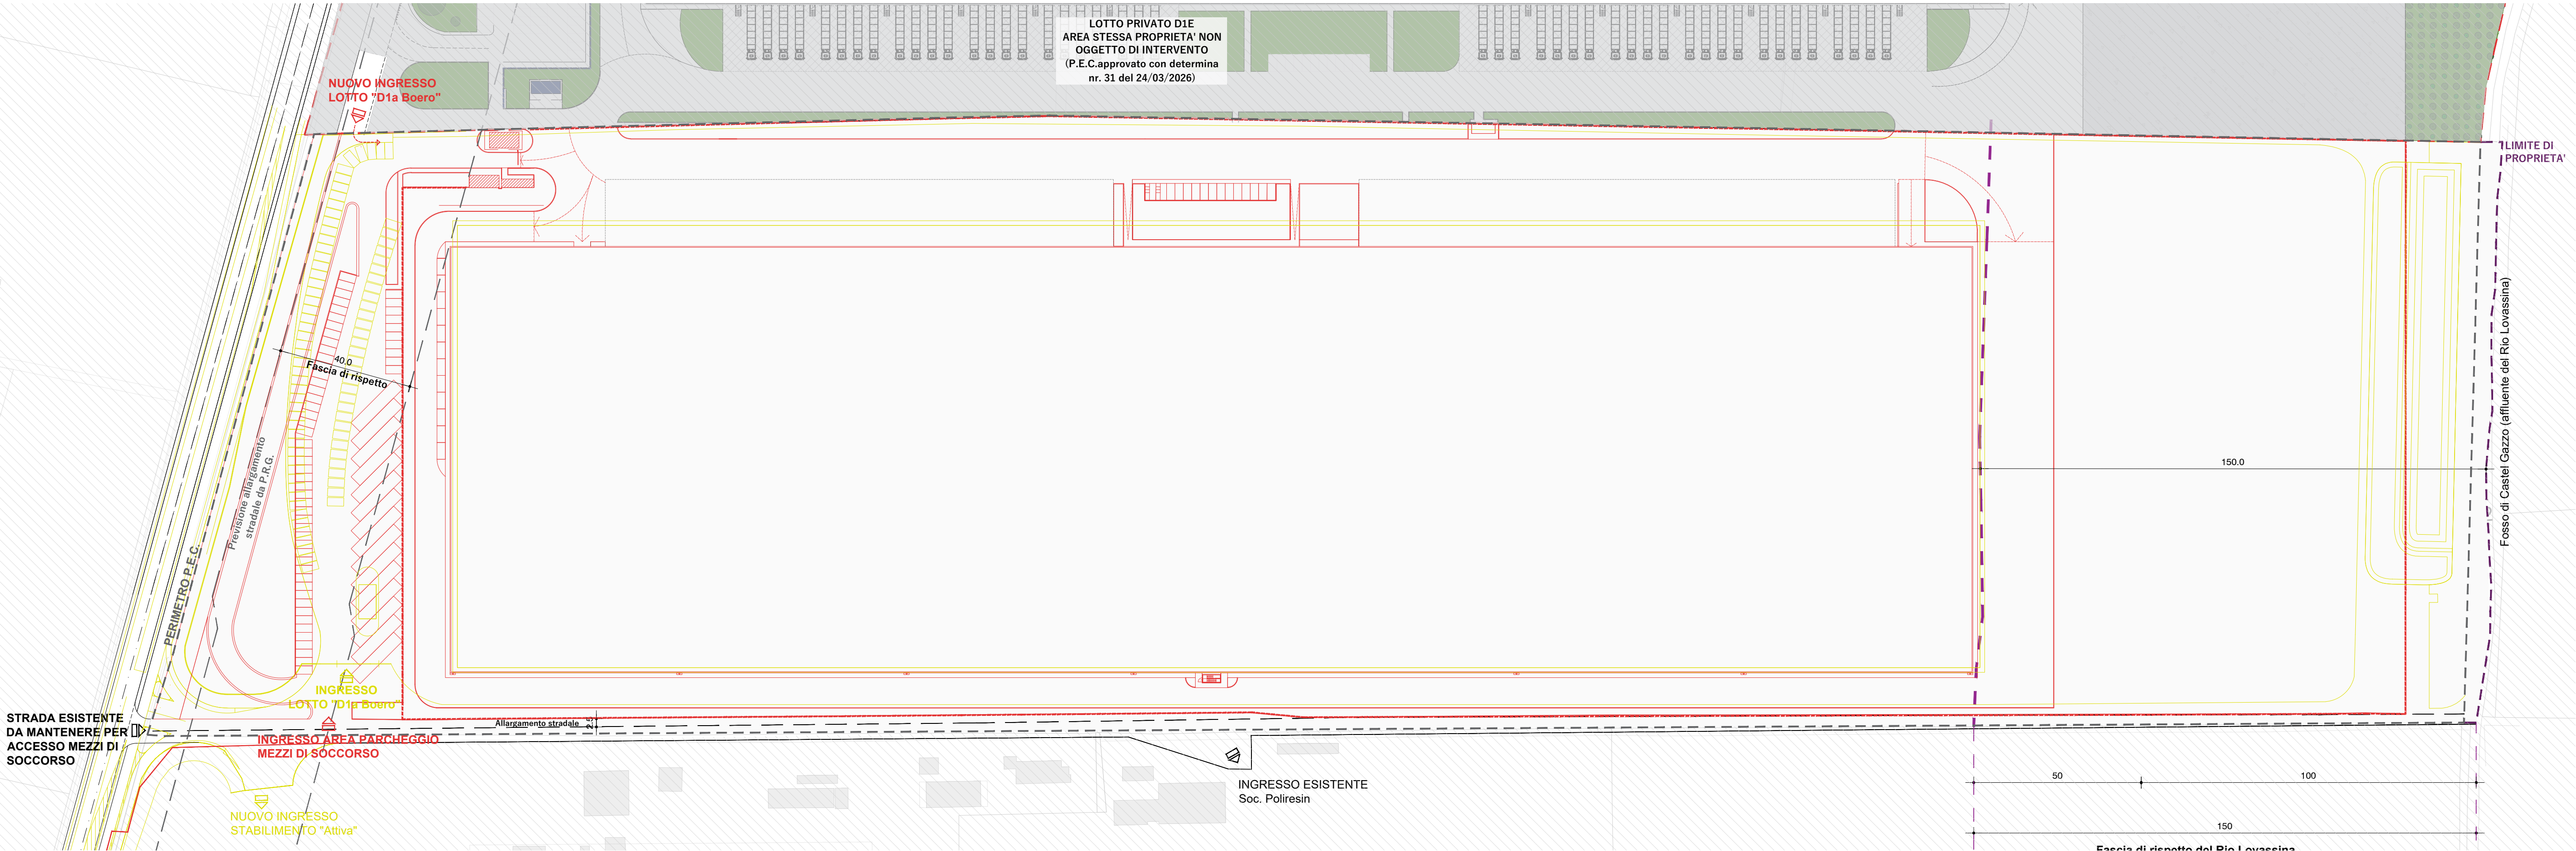

Ing. Massimo Festi
Ordine degli Ingegneri della provincia di Trento
Iscrizione Albo n°2188
Piazza 3 Novembre 7, 38062 Arco (TN)
c.f. FSTMSM75R16H6122
p.iva 01772980221
M +39.338.8223863
massimo.festi@ingpec.eu
maximo.festi@ingpec.eu

collaboratore
Ing. Irene Prezzi

committente



via Michelangelo Buonarroti n°1
25010 San Zeno Naviglio (BS)
tel. 030.2106925 fax. 030.2106926
internet www.fapinvestments.com
e-mail info@fapinvestments.com

progetto

Variante n. 01 al Piano Esecutivo Convenzionato
 approvato con verbale di giunta n. 48/2024 del 18/04/2024
 Sviluppo area industriale "D1a Boero" nel comune di Pozzolo Formigaro.
 per realizzazione di un fabbricato a destinazione logistica

STATO DI RAFFRONTO
PLANIMETRIA GENERALE

27.04.2026

11.22 definitivo

scala 1:100

R03