



PROFILO TERRENO ATTUALE - SEZIONE A-A'

scala 1:500

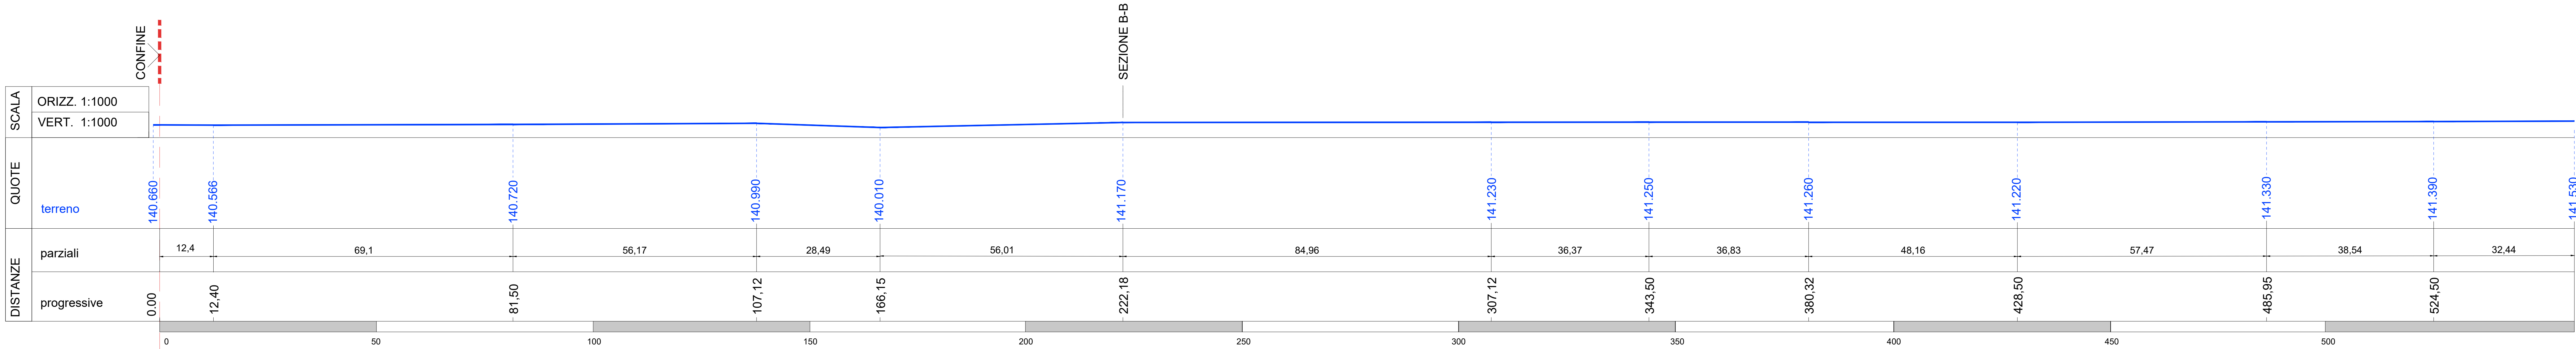


PLANIMETRIA GENERALE - RILIEVO PIANO QUOTATO

scala 1:1000

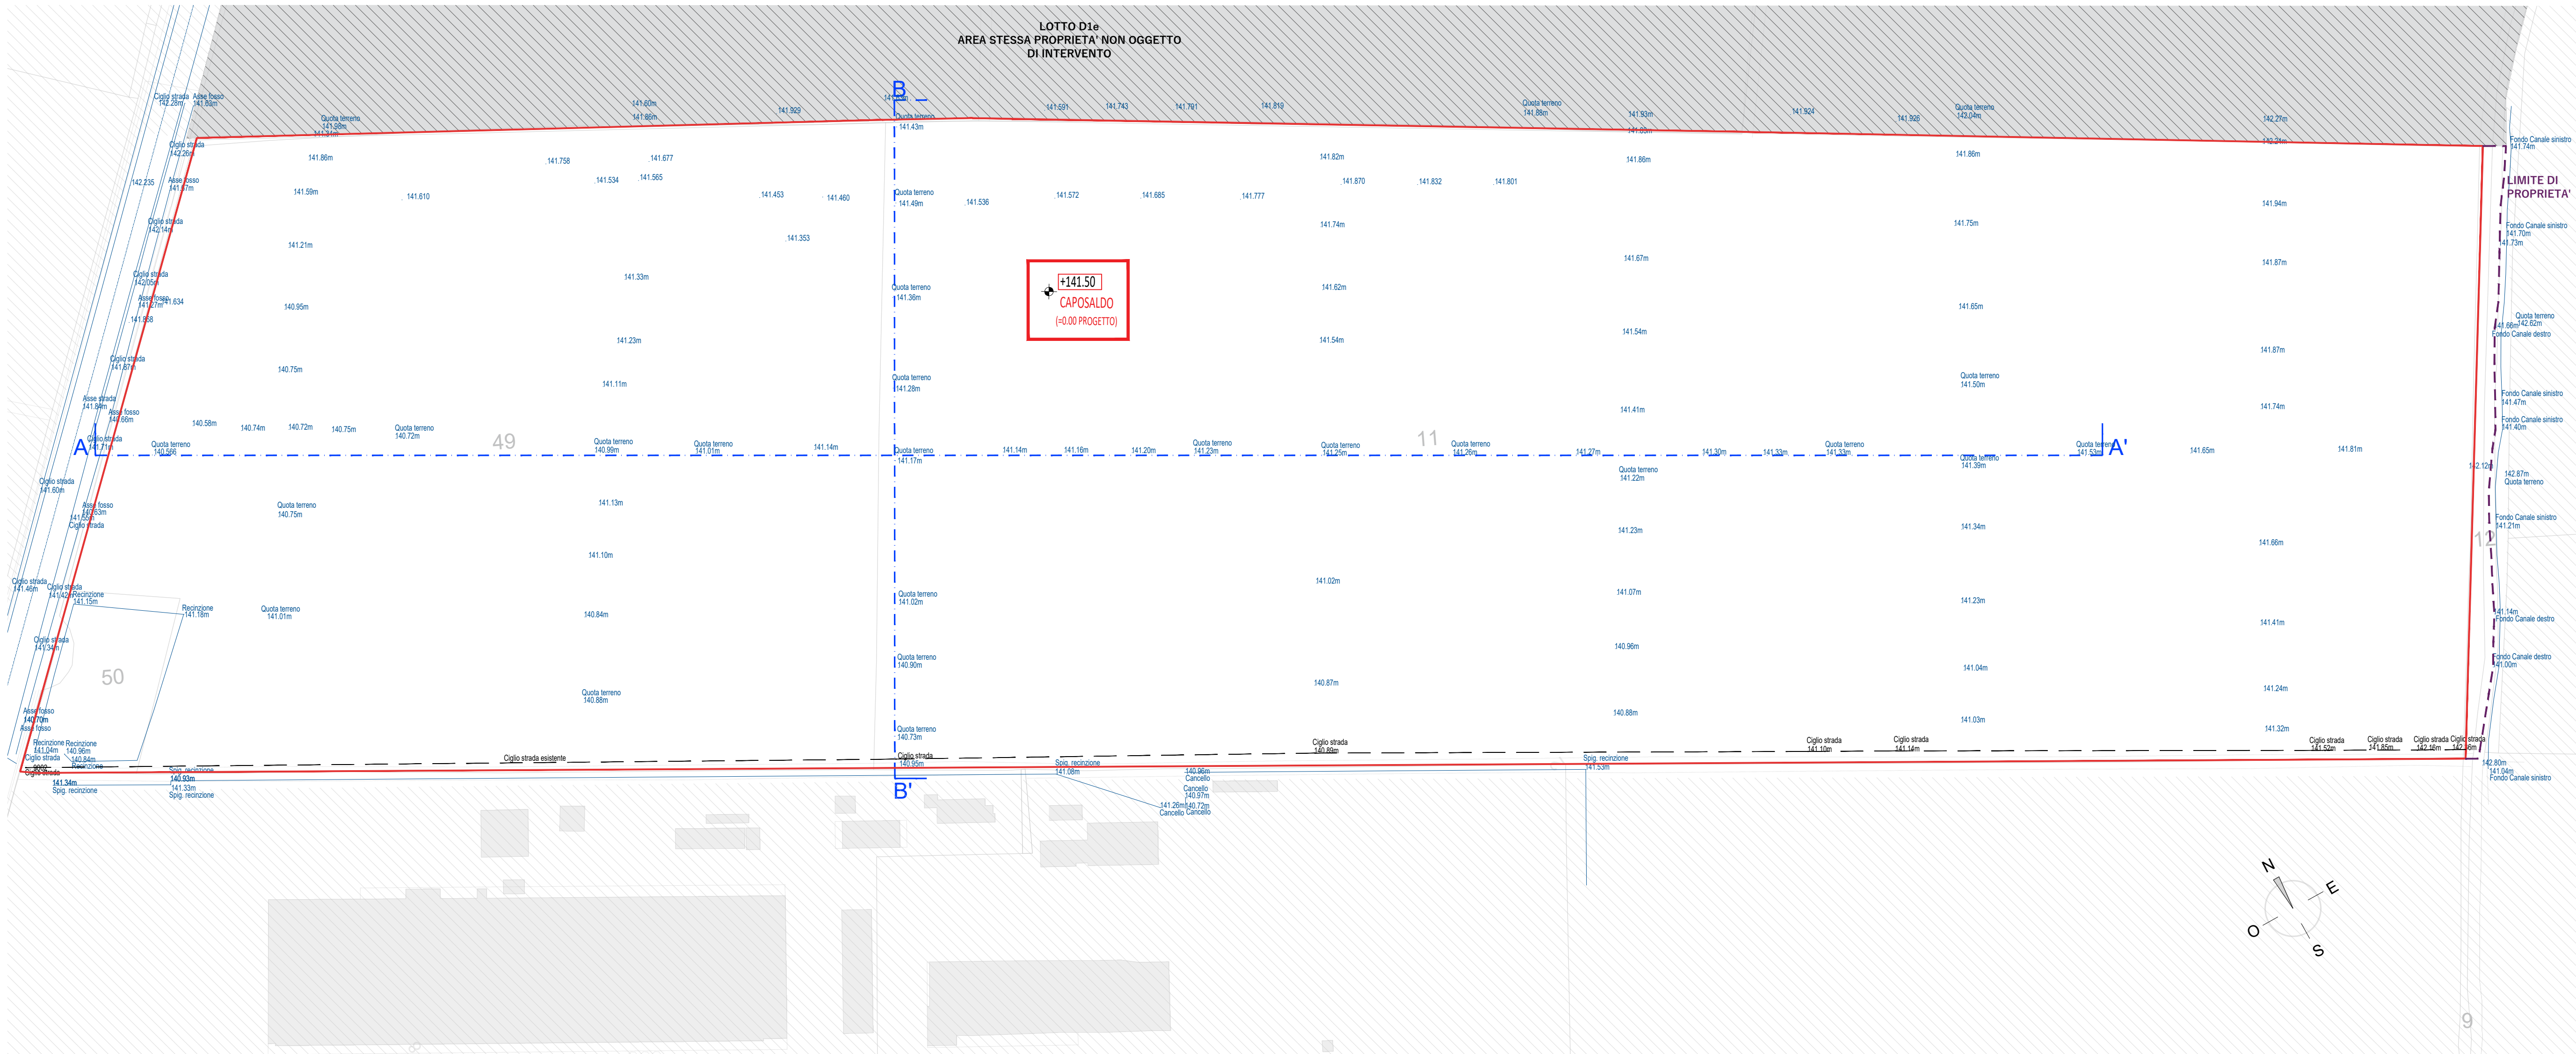

PROFILO TERRENO ATTUALE - SEZIONE B-B'

scala 1:500

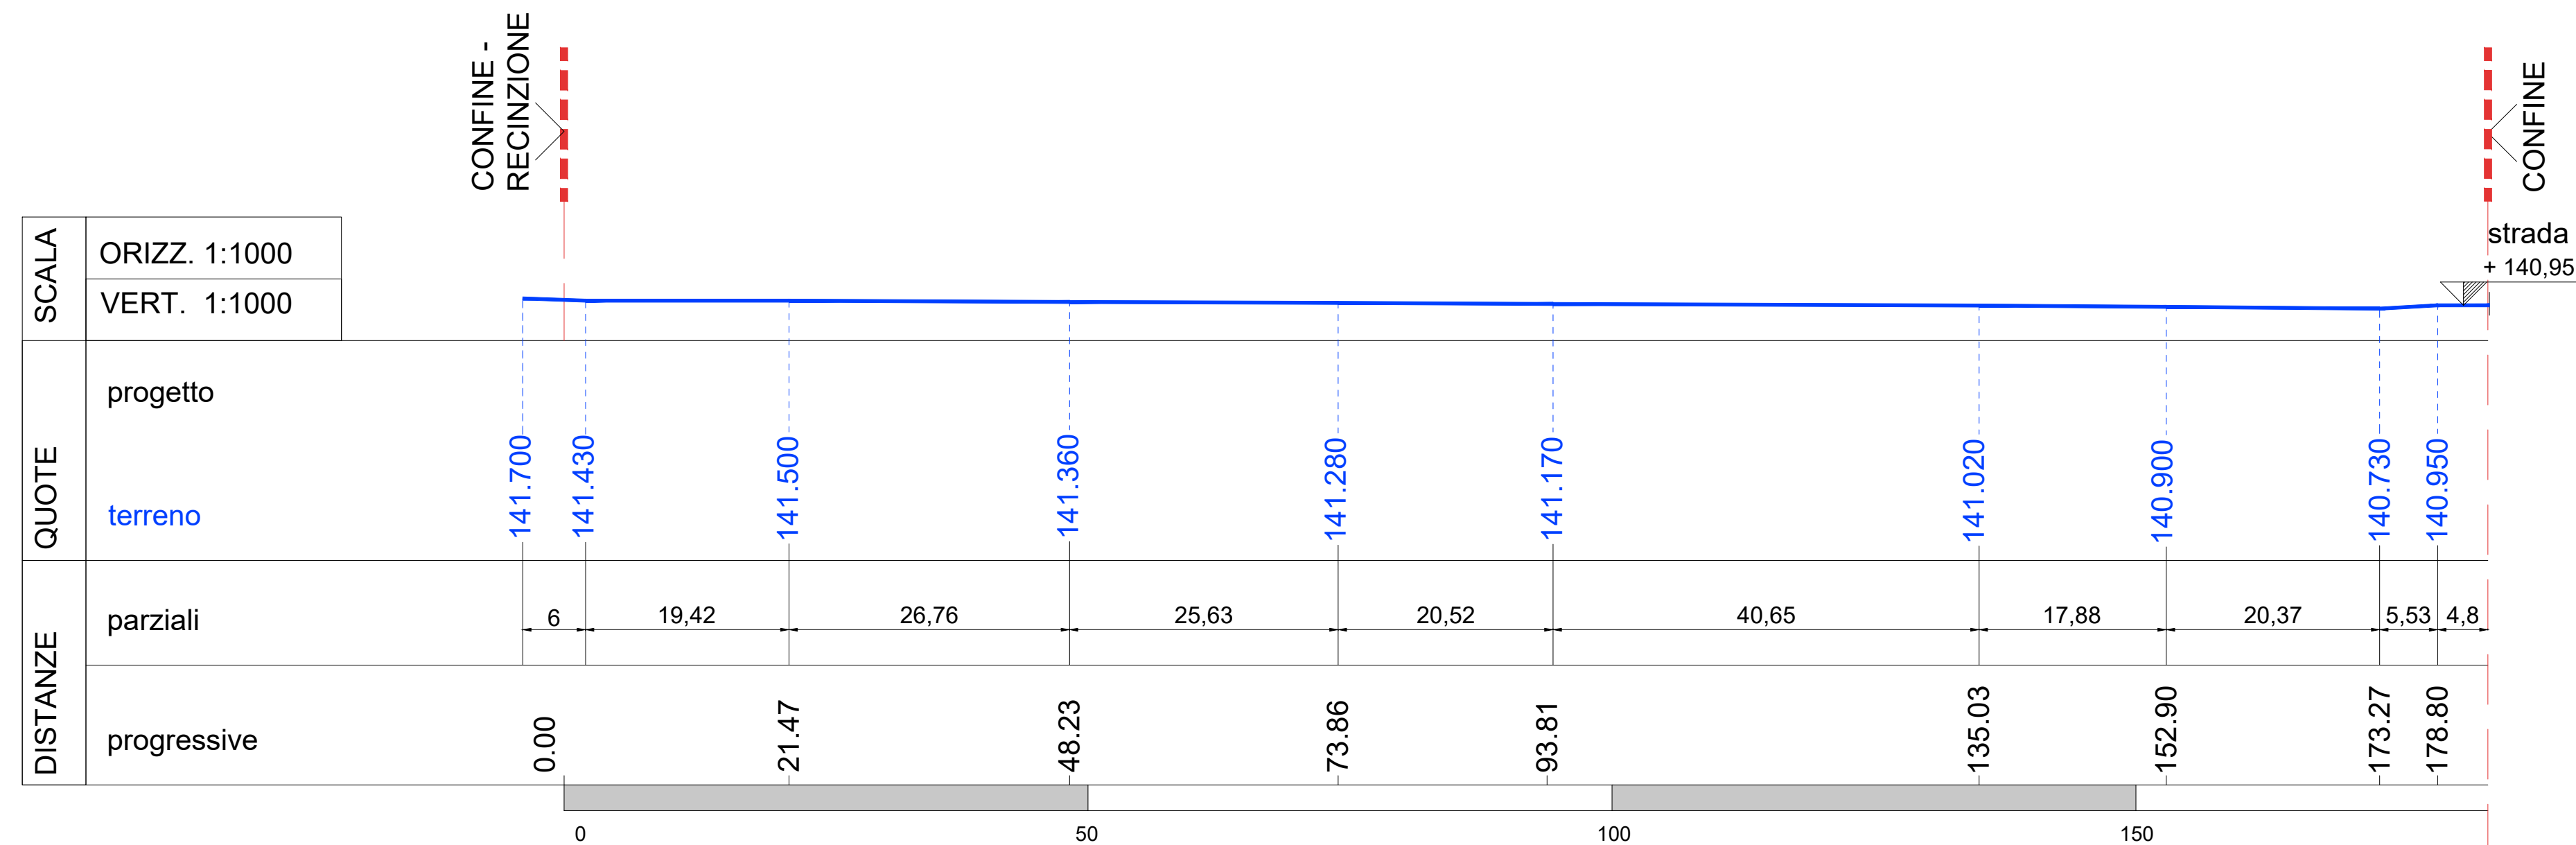

LEGENDA

- AREA ESTERNA NON OGGETTO DI INTERVENTO
- AREA STESSA PROPRIETA' NON OGGETTO DI INTERVENTO
- PERIMETRO P.E.C.
- PIANO CAMPAGNA-STATO DI RILIEVO
- SEZIONI TERRENO
- RILIEVO
- MAPPA CATASTALE

Ing. Massimo Festi
Ordine degli Ingegneri della provincia di Trento
Associazione Albo n°108
Piazza 9 Novembre 7, 38062 Arco (TN)
c.f. FSTMSA75H1646122
p.iva 01172860223
M +39 338 8223863
massimo.festi@ingpec.eu
massimo.festi@ingpec.eu

via Michelangelo Buonaiuti n°1
38010 San Zeno Naviglio (BS)
tel. 030 2106925 fax. 030 2106926
internet www.kapinvestments.com
e-mail info@kapinvestments.com

STATO DI VARIANTE
RILIEVO PIANO QUOTATO
PLANIMETRIA E SEZIONI

27.04.2026