



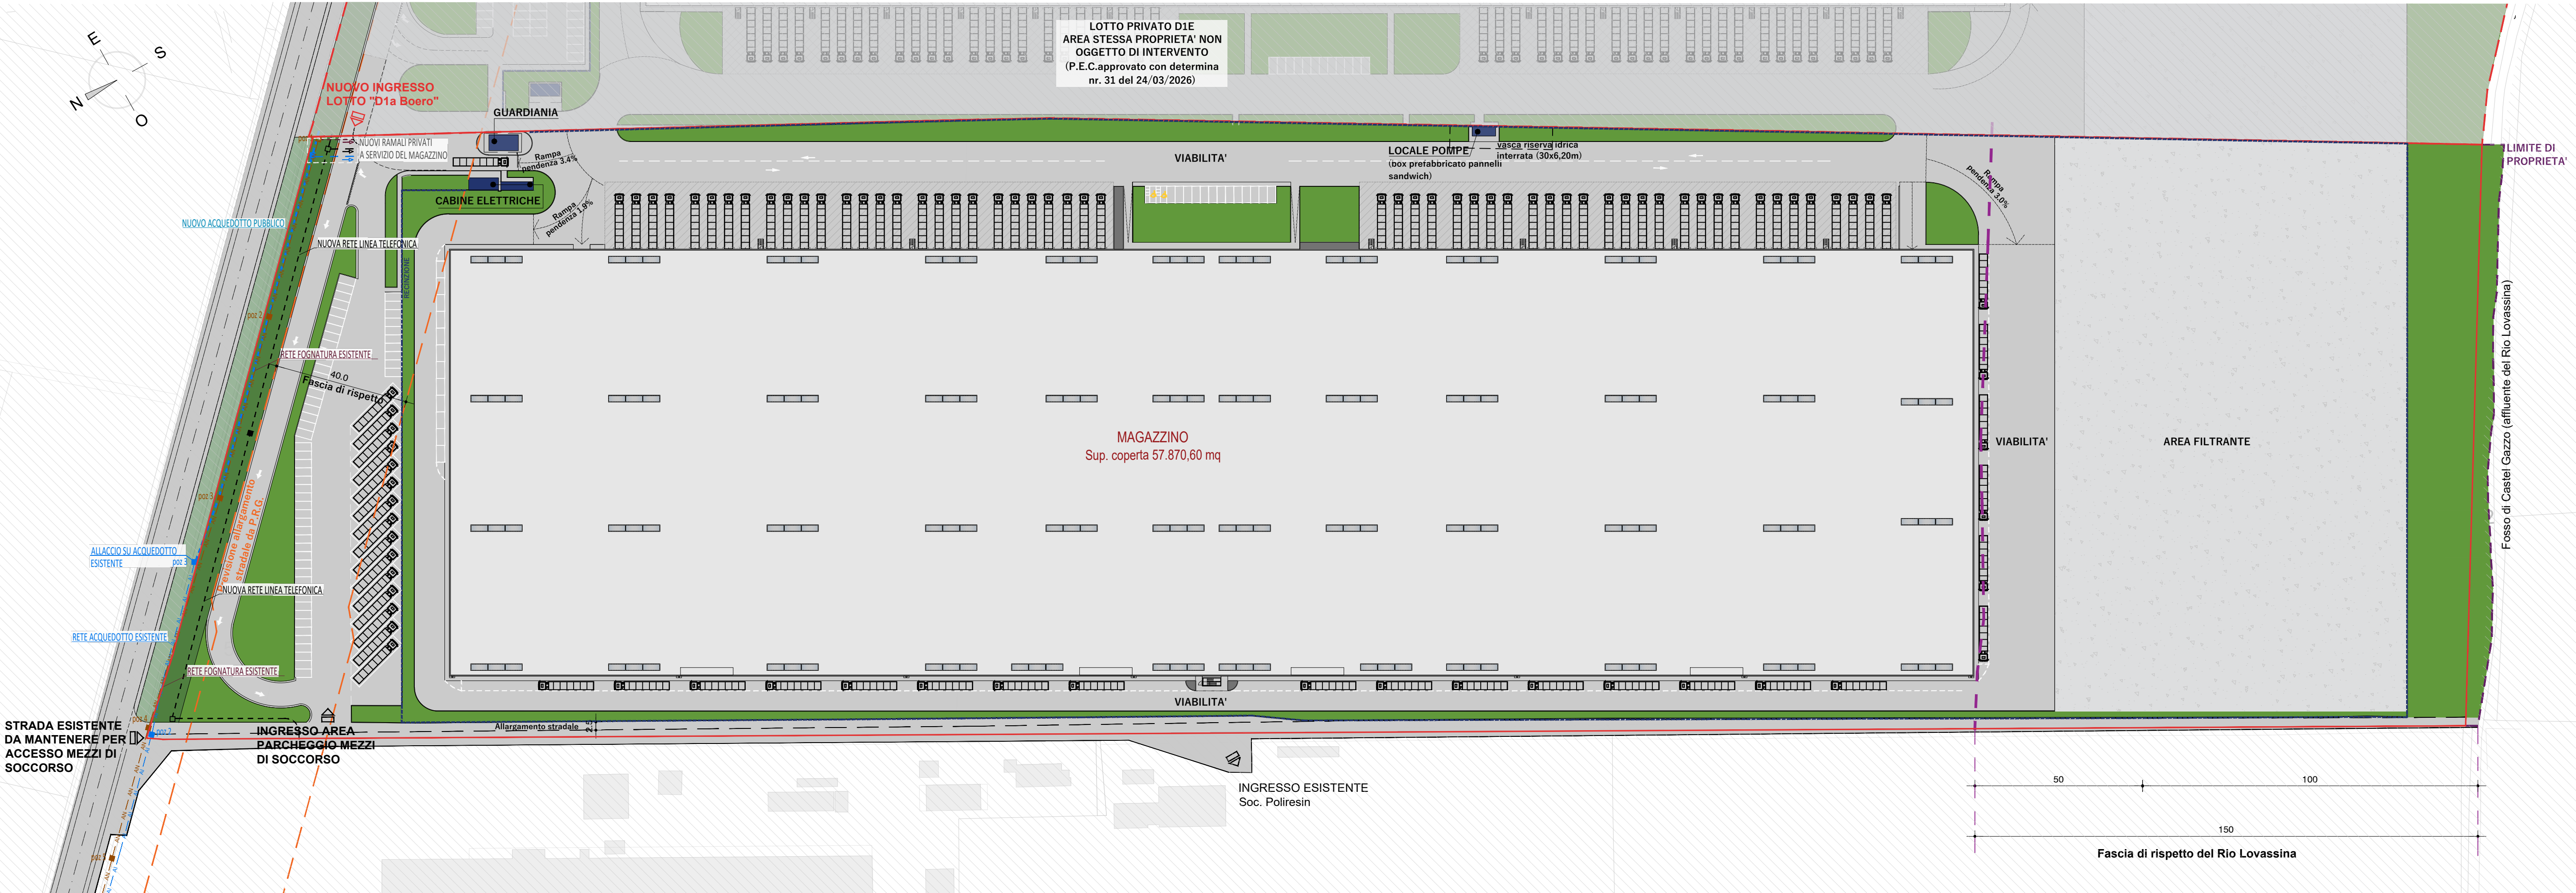

LEGENDA

- AREA ESTERNA NON OGGETTO DI INTERVENTO
- AREA STESSA PROPRIETA' NON OGGETTO DI INTERVENTO
- PERIMETRO P.E.C.
- PREVISIONE ALLARGAMENTO STRADALE DA P.R.G.
- FASCIA DI RISPETTO DEL RIO LOVASSINA
- CILGIO STRADA ESISTENTE
- VERDE PRIVATO - AREA FILTRANTE
- VERDE PUBBLICO OGGETTO DI CESSIONE
- PIAZZALI IN ASFALTO
- AREA FILTRANTE
- SUPERFICIE COPERTA EDIFICI
- SUPERFICIE COPERTA GUARDIANIA E LOCALI TECNICI
- MARCIAPIEDI
- PAVIMENTAZIONE INDUSTRIALE IN CALCESTRUZZO
- RETE DISTRIBUZIONE ACQUEDOTTO ESISTENTE GH DN 80mm
- NUOVA RETE DISTRIBUZIONE ACQUEDOTTO GHISA SFEROIDALE GH DN 80mm
- POZZETTI D'ISPEZIONE ACQUEDOTTO dim. interne 50x50x70cm
- COLLETTORE FOGNATURA PUBBLICA ESISTENTE GRES DN 400mm
- NUOVO COLLETTORE FOGNATURA PRIVATA
- POZZETTI D'ISPEZIONE FOGNATURA dim. interne 100x100cm
- NUOVA RETE DISTRIBUZIONE LINEA TELEFONICA CORRUGATI ENEL 2φ125mm
- POZZETTI D'ISPEZIONE LINEA TELEFONICA dim. interne 50x50x70cm

SEZIONE POSA TIPO ACQUEDOTTO

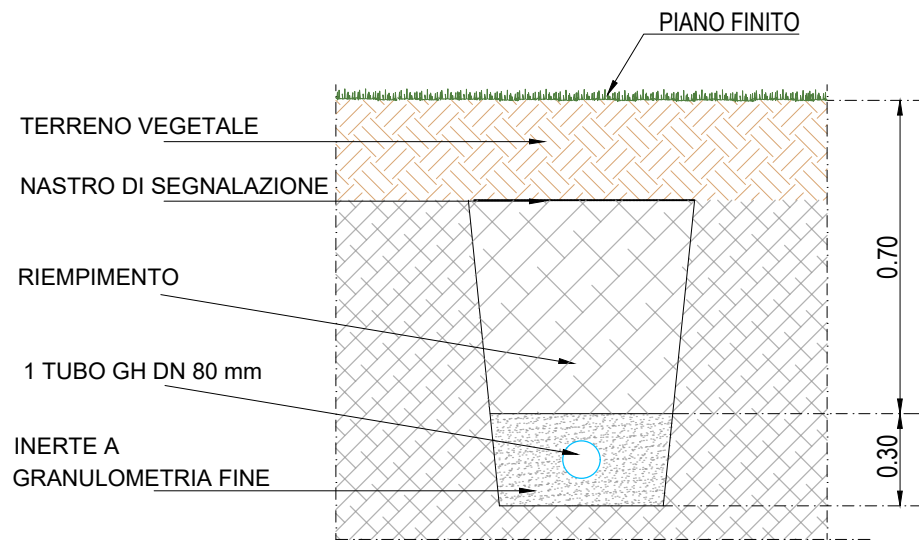

Ing. Massimo Festi
Ordine degli Ingegneri della provincia di Trento
Iscrizione Albo n°2188
Piazza 3 Novembre 7, 38062 Arco (TN)
c.f. FSTMSM75R16H6122 p.iva 01772980221
M +39.338.8223863
massimo@studiosfesti.eu
massimo.festi@ingpec.eu

collaborazione
Ing. Irene Prezzi

comitente

investments

via Michelangelo Buonarroti n°11
25010 San Zeno Naviglio (BS)
tel. 030.2106925 fax. 030.2106926
internet www.fapinvestments.com
e-mail info@fapinvestments.com

Variente n. 01 al Piano Esecutivo Convenzionato
approvato con verbale di giunta n. 48/2024 del 18/04/2024
Sviluppo area industriale "D1a Boero" nel comune di Pozzolo Formigoro,
per realizzazione di un fabbricato a destinazione logistica

STATO DI VARIANTE
PLANIMETRIA GENERALE
OPERE DI URBANIZZAZIONE

27.04.2026