


PLANIMETRIA GENERALE

scala 1:1000

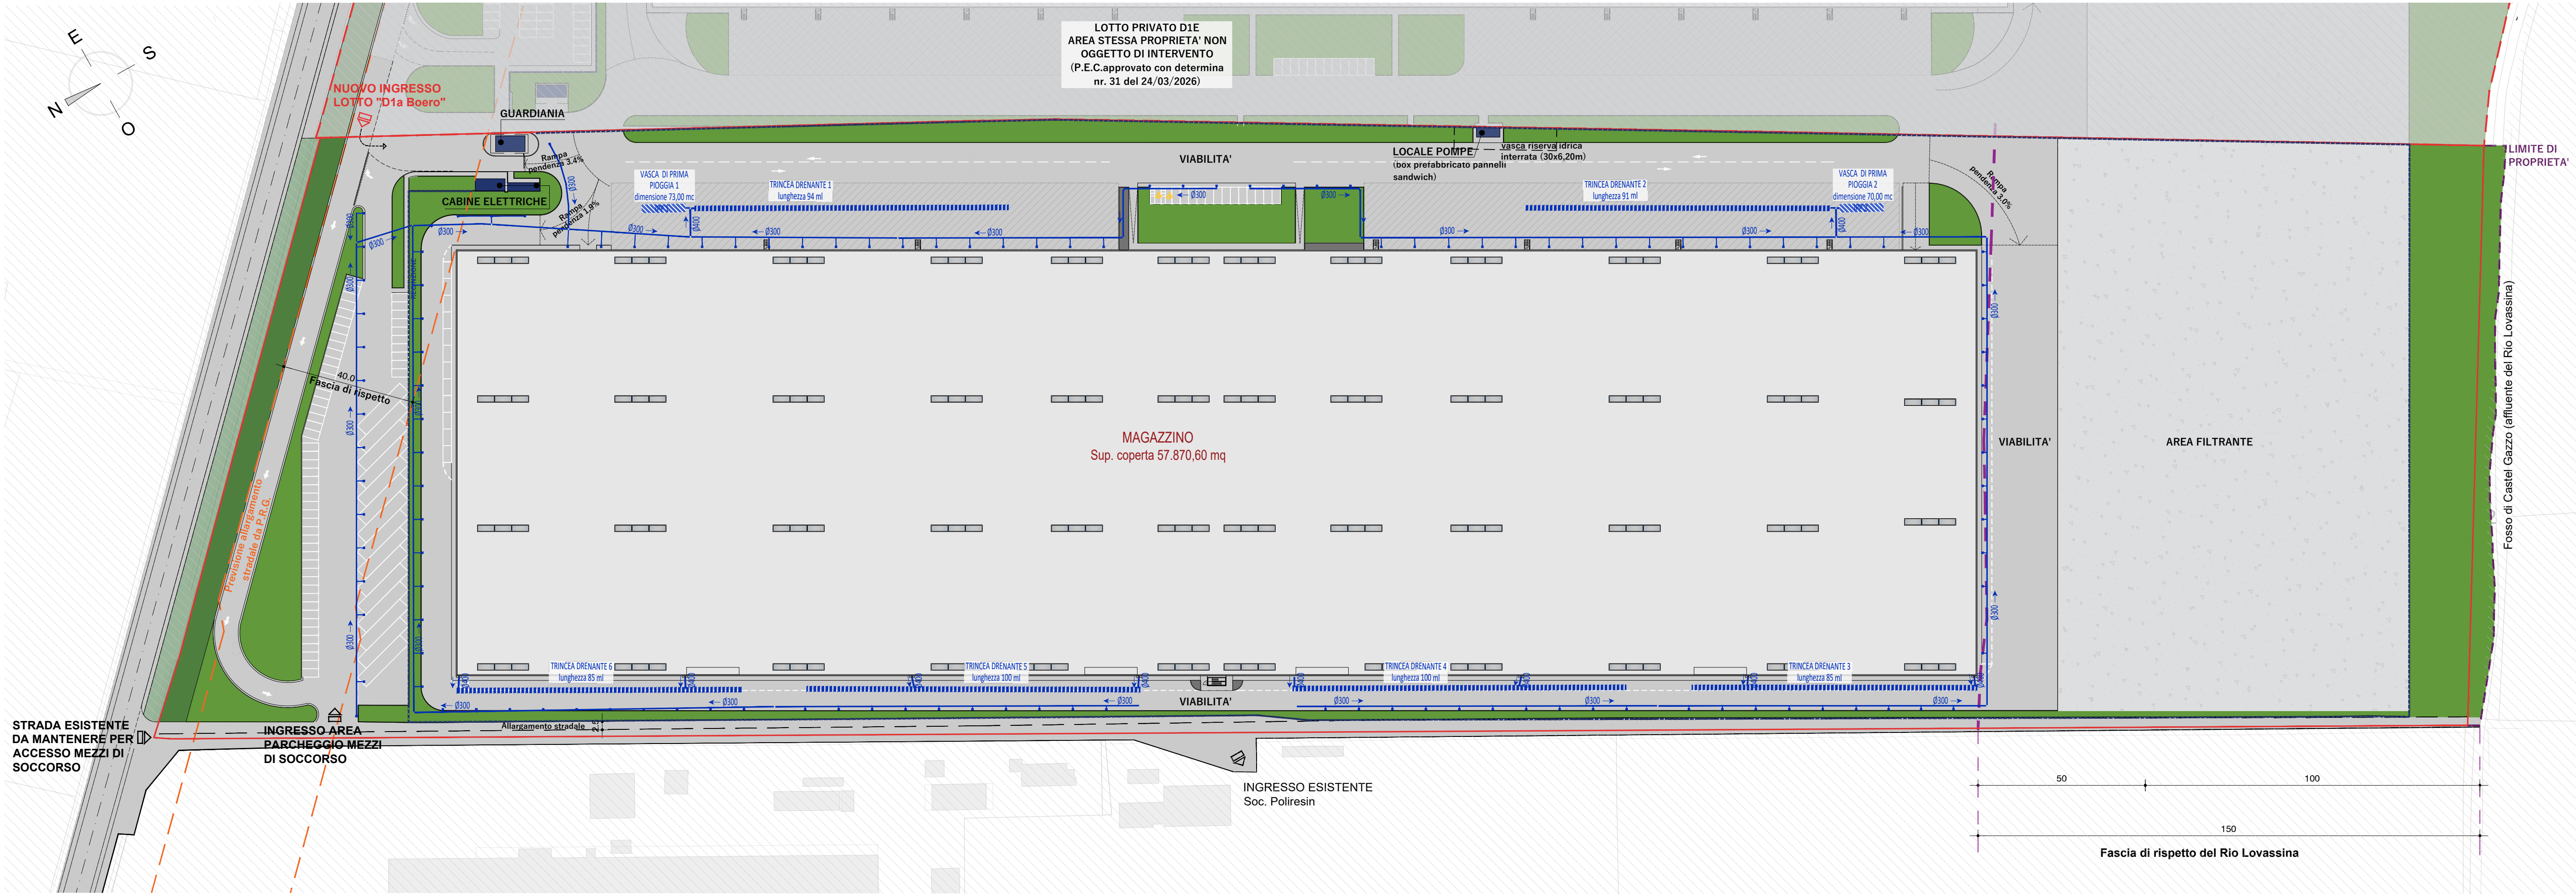

LEGENDA

AREA ESTERNA NON OGGETTO DI INTERVENTO

AREA STESSA PROPRIETA' NON OGGETTO DI INTERVENTO

PERIMETRO P.E.C.

PREVISIONE ALLARGAMENTO STRADALE DA P.R.G.

FASCIA DI RISPETTO DEL RIO LOVASSINA

CIGLIO STRADA ESISTENTE

VERDE PRIVATO — AREA FILTRANTE

VERDE PUBBLICO OGGETTO DI CESSIONE

PIAZZALI IN ASFALTO

AREA FILTRANTE

SUPERFICIE COPERTA EDIFICI

SUPERFICIE COPERTA GUARDIANIA E LOCALI TECNICI

MARCIAPIEDI

PAVIMENTAZIONE INDUSTRIALE IN CALCESTRUZZO

VASCA DI PRIMA PIOGGIA

TRINCEA DRENANTE


RETE ACQUE BIANCHE IN PVC DIMENSIONI VARIABILI (vedi planimetria) i=0.5%

POZZETTO D'ISPEZIONE 80x80 cm CON CHIUSINO IN GHISA CARRABILE D400

POZZETTO 50x50 cm CON GRIGLIA RACCOLTA ACQUA DI VIABILITA' IN GHISA CARRABILE D400

CALCOLO LUNGHEZZA TRINCEA DRENANTE				
TIPOLGIA ELEMENTO	AREA SERVITA	LUNGHEZZE DI PROGETTO	LUNGHEZZA TOTALE	RICHIESTA DA PROGETTO DI INVARIANZA
TRINCEA 1 RAMALE NORD-EST RAMALE NORD-OVEST	14.488,0 mq	94,0 ml	555 ml	555 ml
TRINCEA 2 RAMALE SUD-OVEST RAMALE SUD-EST	12.264,0 mq	91,0 ml		
TRINCEA 3 1/4 COPERTURA MAGAZZINO SUD	13.135,3 mq	85,0 ml		
TRINCEA 4 1/4 COPERTURA CENTRALE MAGAZZINO	15.800,0 mq	100,0 ml		
TRINCEA 5 1/4 COPERTURA CENTRALE MAGAZZINO	15.800,0 mq	100,0 ml		
TRINCEA 6 1/4 COPERTURA MAGAZZINO SUD	13.135,3 mq	85,0 ml		
VERIFICA LUNGHEZZA TRINCEA DRENANTE				
LUNGHEZZA TOTALE DI PROGETTO			555,0 ml	
VERIFICA RISPETTO A PROGETTO DI INVARIANZA			VERIFICATO	

DETTAGLIO SEZIONE TIPO TRINCEA DRENANTE

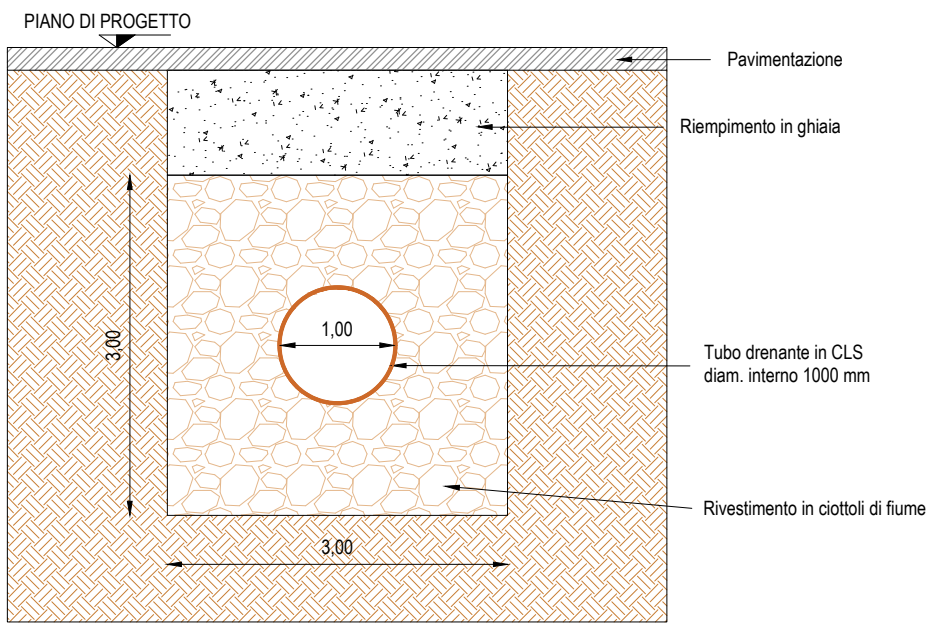

Ing. Massimo Festi

Ordine degli Ingegneri della provincia di Trento
Iscrizione Albo n°2188
Piazza 3 Novembre 7, 38062 Arco (TN)
c.f. FSTMSM75R16H6122
p.va 0172398021
M +39.338.8223863
massimo.festi@ingpec.eu
maximo.festi@ingpec.eu

collaboratore

Ing. Irene Prezzi

coordinatore

investments

via Michelangelo Buonarroti n°1
25010 San Zeno Naviglio (BS)
tel. 030.2106925 fax. 030.2106926
internet www.fapinvestments.com
e-mail info@fapinvestments.com

progetto

Variente n. 01 al Piano Esecutivo Convenzionato
approvato con verbale di giunta n. 48/2024 del 18/04/2024
Sviluppo area industriale "D1a Boero" nel comune di Pozzolo Formigaro,
per realizzazione di un fabbricato a destinazione logistica

STATO DI VARIANTE
PLANIMETRIA GENERALE
SMALTIMENTO ACQUE METEORICHE

27.04.2026

11.22 definitivo scala 1:100

V05