



PLANIMETRIA GENERALE

scala 1:1000

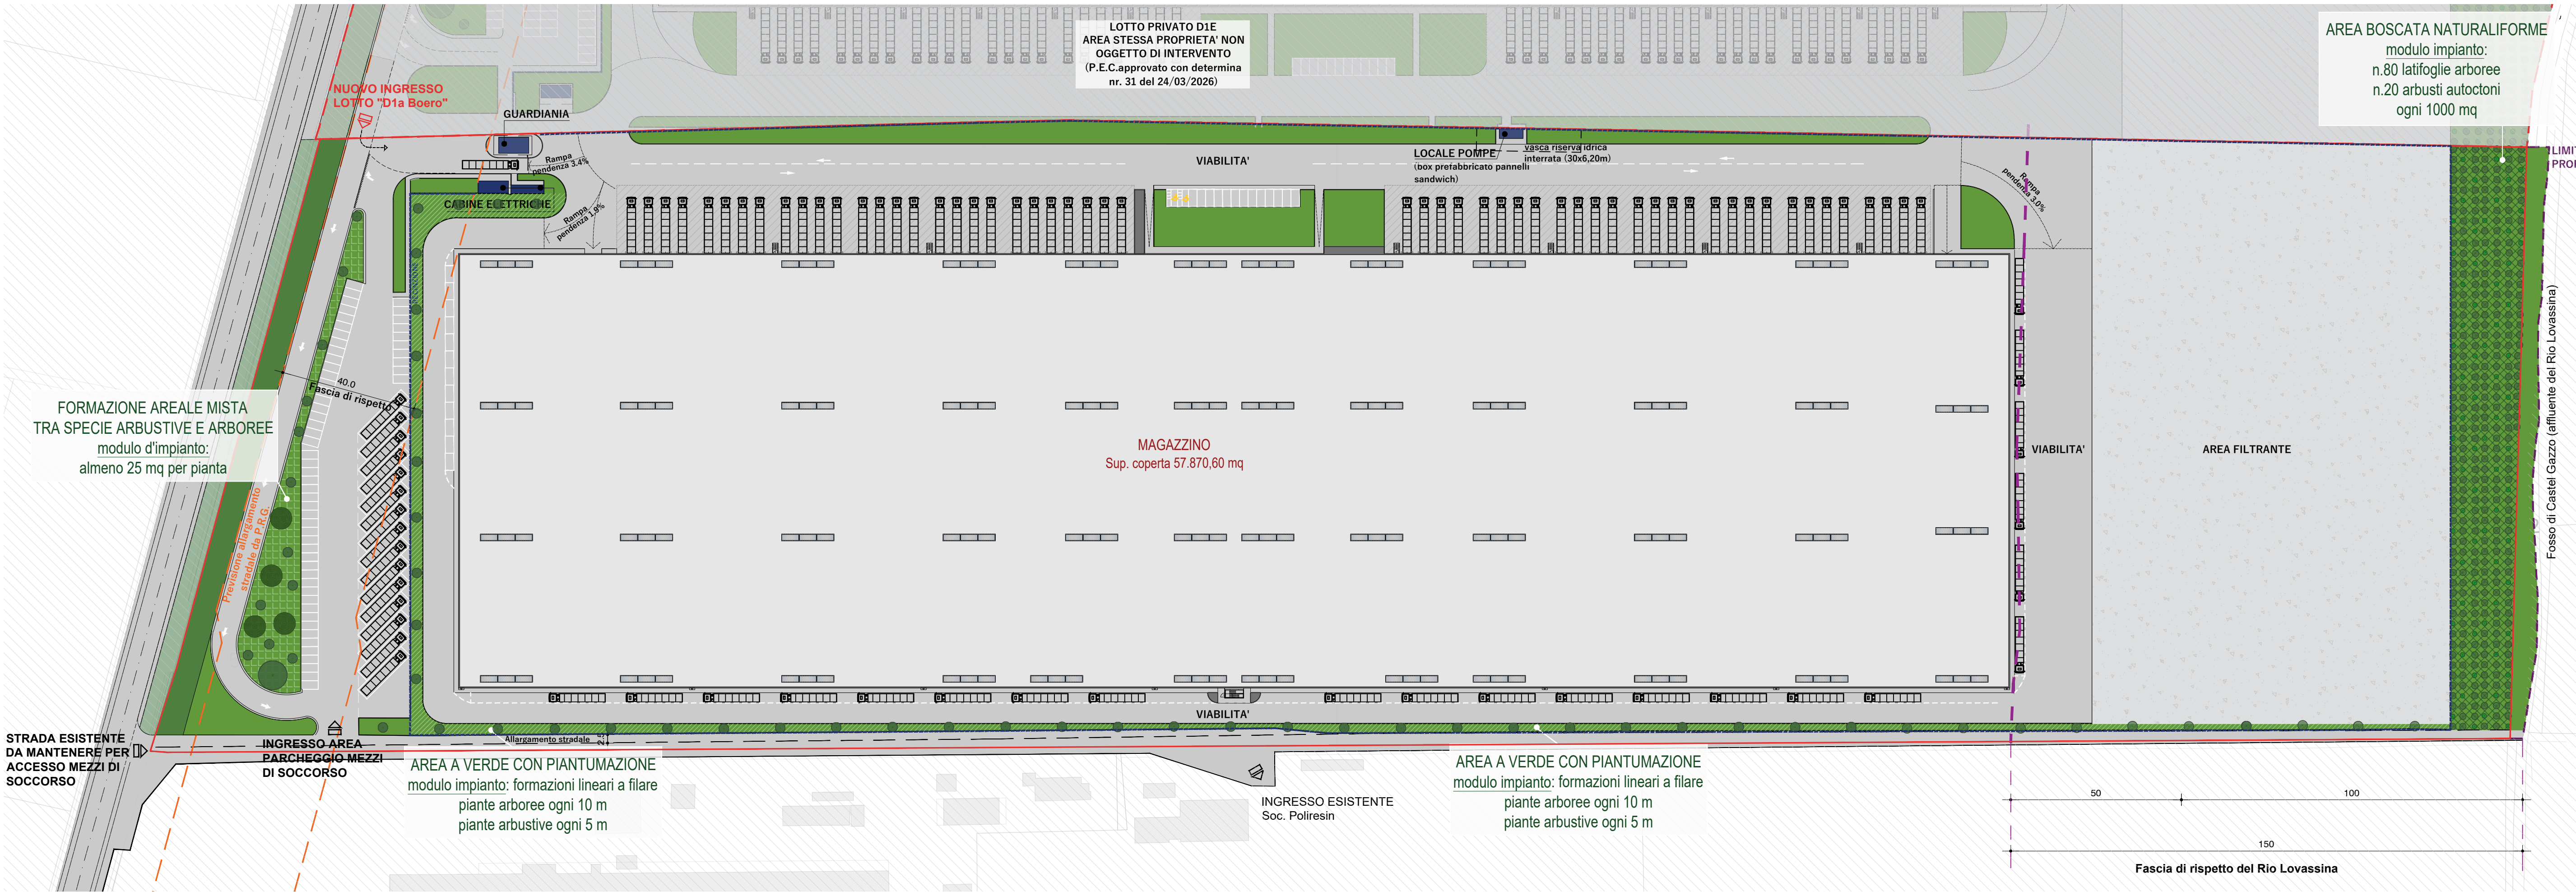

ELENCO POTENZIALI SPECIE ARBOREE			
NOME COMUNE	FAMIGLIA BOTANICA	ALTEZZA (m)	CRESCITA
Acero campestre	Aceraceae	10	media
Acero riccio	Aceraceae	15-20	media
Carpino bianco piramidale	Corylaceae	15	bassa
Frassino maggiore	Oleaceae	30-40	elevata
Pioppo cipressino	Salicaceae	20-25	elevata
Pioppo bianco	Salicaceae	25-30	elevata
Pioppo nero	Salicaceae	25-30	elevata
Ciavardello	Rosaceae	10	media
Ciliegio da fiore	Rosaceae	10	media
Cerro	Fagaceae	25-30	lenta
Lagerstroemia	Lythraceae	6	lenta
Olmo bianco	Ulmaceae	20	media
Tiglio selvatico	Malvaceae	20-25	elevata
Spino di Giuda	Fabaceae	20	media
Liquidambar	Altingiaceae	25-30	elevata
Salice piangente	Salicaceae	10	media

ELENCO POTENZIALI SPECIE ARBUSTIVE	
NOME COMUNE	FAMIGLIA BOTANICA
Crespino	Berberidaceae
Corniolo	Corniaceae
Sanguinello	Corniaceae
Nocciolo	Corilaceae
Viburno	Caprifoliaceae
Coronilla	Leguminosae
Biancospino	Rosaceae
Evonimo	Celastraceae
Nespolo	Rosaceae
Ligustro	Oleaceae

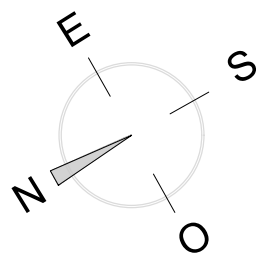

Ing. Massimo Festi
Ordine degli Ingegneri della provincia di Trento
Iscrizione Albo n°2188
Piazza 3 Novembre 7, 38052 Arco (TN)
c.f. FSTMB34751R16H5122
p.iva 01772980221
M +39.338.8223863
massimo.festi@studiosfesti.eu
massimo.festi@ingpec.eu

collaboratore
Ing. Irene Prezzi
commenti



via Michelangelo Buonarroti n°1
25010 San Zeno Naviglio (BS)
tel. 030.2106525 fax. 030.2106526
internet www.fapinvestments.com
e-mail info@fapinvestments.com

progetto

Variante n. 01 al Piano Esecutivo Convenzionato
 approvato con verbale di giunta n. 48/2024 del 18/04/2024
 Sviluppo area industriale "D1a Boero" nel comune di Pozzolo Formigaro.
 per realizzazione di un fabbricato a destinazione logistica

STATO DI VARIANTE
 PLANIMETRIA GENERALE
 INDIVIDUAZIONE SPECIE ARBOREE E ARBUSTIVE

27.04.2026